


SITUACIÓN 

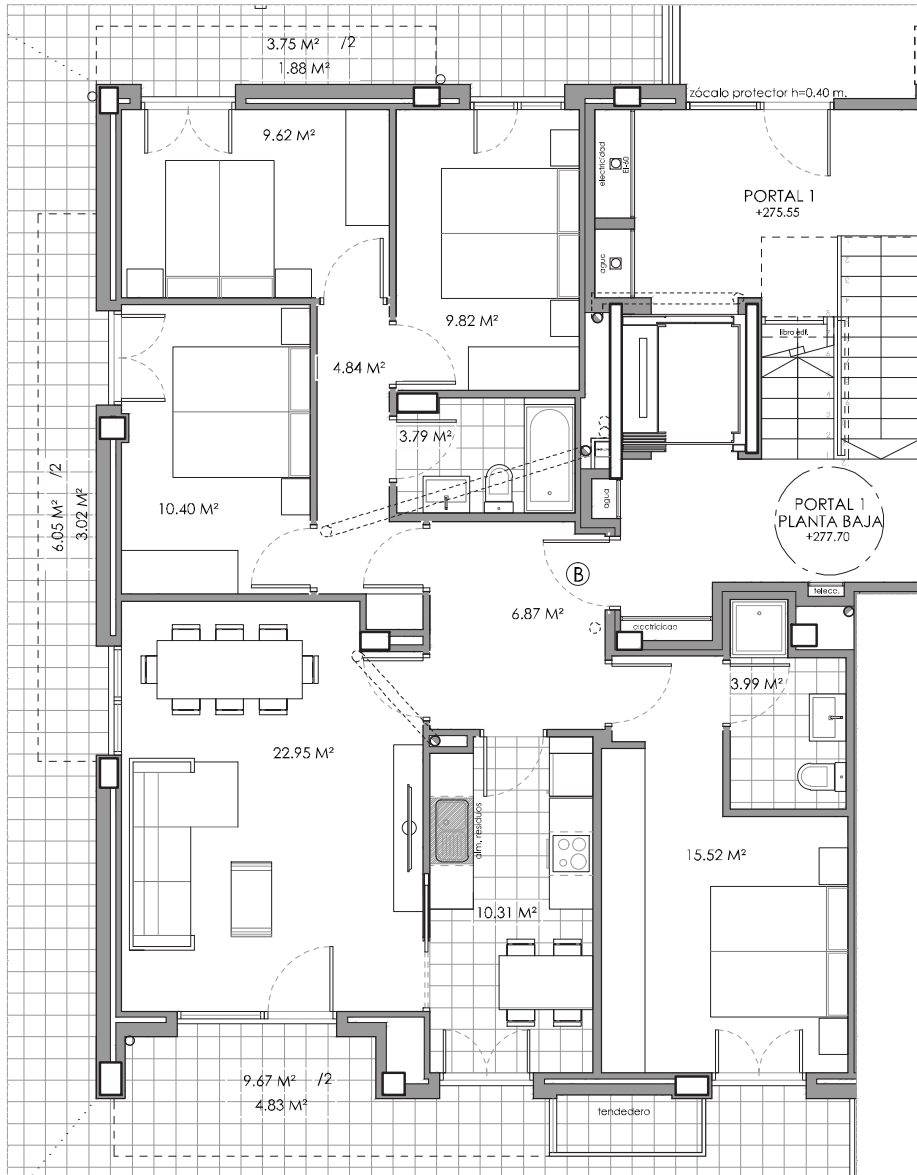

SUPERFICIES UTILES PLANTA BAJA					
PORTAL	L	VIVIENDA	TERRAZA 50%	TOTAL	TERRAZA 100%
1	B	98.11 M <sup>2</sup>	9.73 M <sup>2</sup>	107.84 M <sup>2</sup>	186.33 M <sup>2</sup>

\* SUPERFICIE UTIL APROXIMADA

\* Documentación sujeta a las aprobaciones administrativas y licencia de construcción.

\* Promoción en comercialización sin iniciar la construcción.

Esta información puede ser modificada por razones técnicas o comerciales.

PORTAL 1 - PLANTA BAJA - VIVIENDA B

VIVIENDAS BLOQUE A.5 ÁREA II.11 "SAN MARTÍN" - OÑATI

escala: 1/100