


SITUACIÓN 

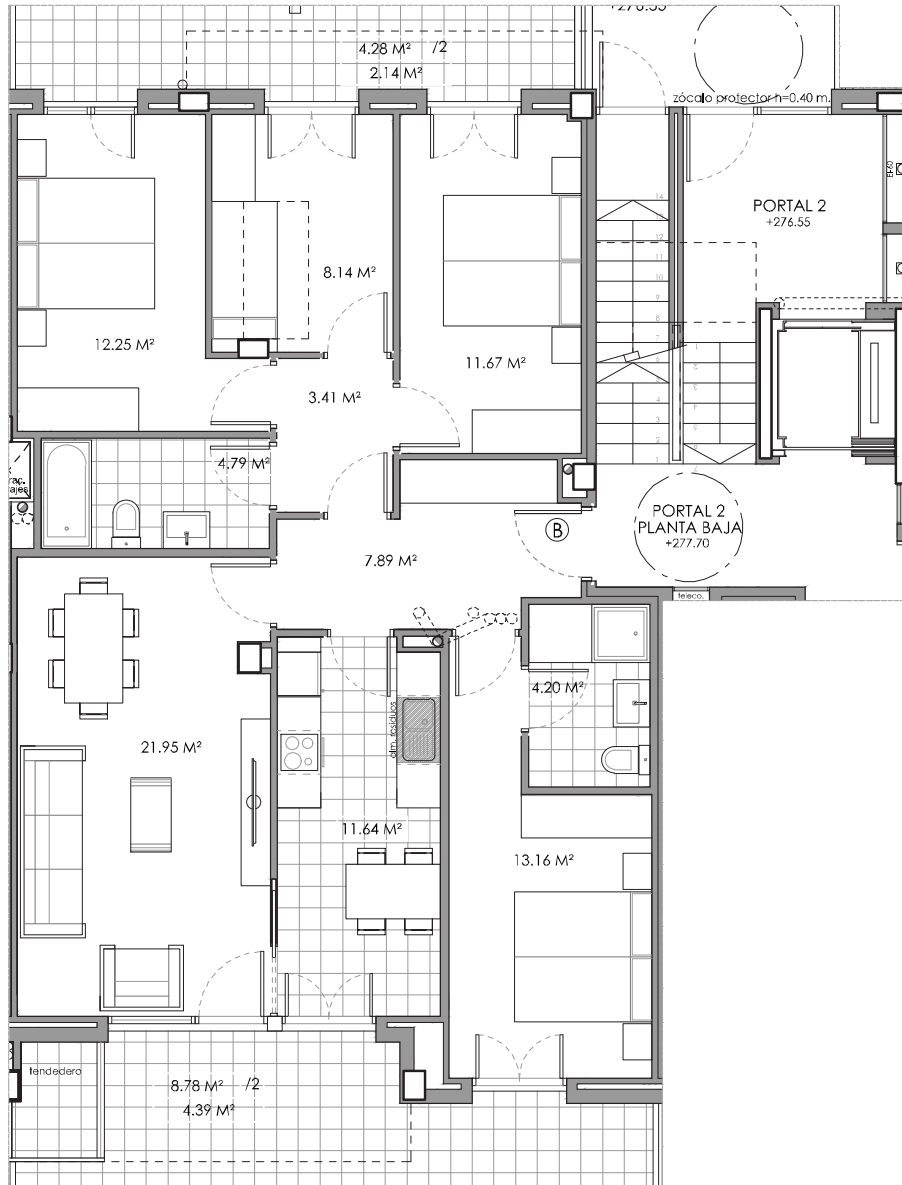

SUPERFICIES UTILES PLANTA BAJA

PORTAL	L	VIVIENDA	TERRAZA 50%	TOTAL	TERRAZA 100%
2	B	99.10 M ²	6.53 M ²	105.63 M ²	68.12 M ²

* SUPERFICIE UTIL APROXIMADA

* Documentación sujeta a las aprobaciones administrativas y licencia de construcción.

* Promoción en comercialización sin iniciar la construcción.

Esta información puede ser modificada por razones técnicas o comerciales.

PORTAL 2 - PLANTA BAJA - VIVIENDA B

VIVIENDAS BLOQUE A.5 ÁREA II.11 "SAN MARTÍN" - OÑATI

escala: 1/100