


SITUACIÓN 

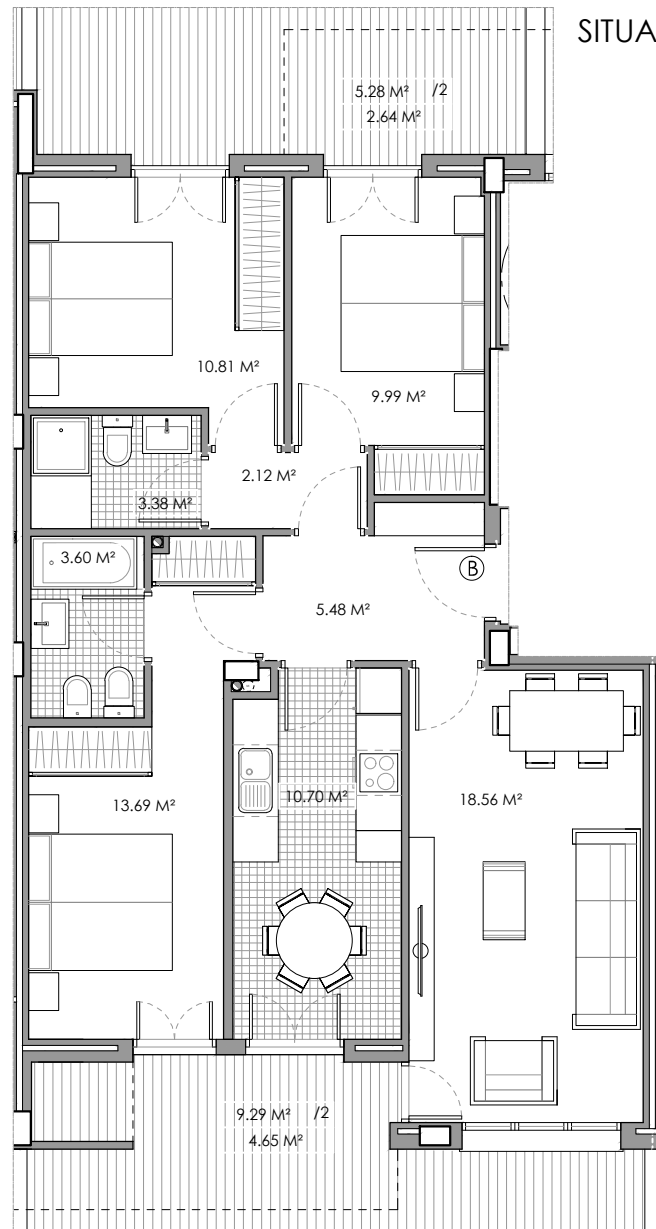

| SUPERFICIES UTILES PLANTA BAJA | | | | | |
|--------------------------------|---|----------------------|---------------------|----------------------|----------------------|
| PORTAL | L | VIVIENDA | TERRAZA 50% | TOTAL | TERRAZA 100% |
| 2 | B | 78.33 M ² | 7.29 M ² | 85.62 M ² | 65.53 M ² |

- * SUPERFICIE UTIL APROXIMADA
- * Documentación sujeta a las aprobaciones administrativas y licencia de construcción.
- * Promoción en comercialización sin iniciar la construcción.
- Esta información puede ser modificada por razones técnicas o comerciales.

PORTAL 2- PLANTA BAJA - VIVIENDA B

VIVIENDAS BLOQUE A.6 ÁREA II.11 "SAN MARTÍN" - OÑATI

escala: 1/100