


SITUACIÓN



SUPERFICIES UTILES PLANTA BAJA					
PORTAL	L	VIVIENDA	TERRAZA Y TENDEDERO	TOTAL	TERRAZA DESCUBIERTA 100%
4	B	66.13 M ²	10.91 M ²	77.04 M ² *	16.44 M ²

- * SUPERFICIE UTIL APROXIMADA
 - * Documentación sujeta a las aprobaciones administrativas y licencia de construcción.
 - * Promoción en comercialización sin iniciar la construcción.
- Esta información puede ser modificada por razones técnicas o comerciales.

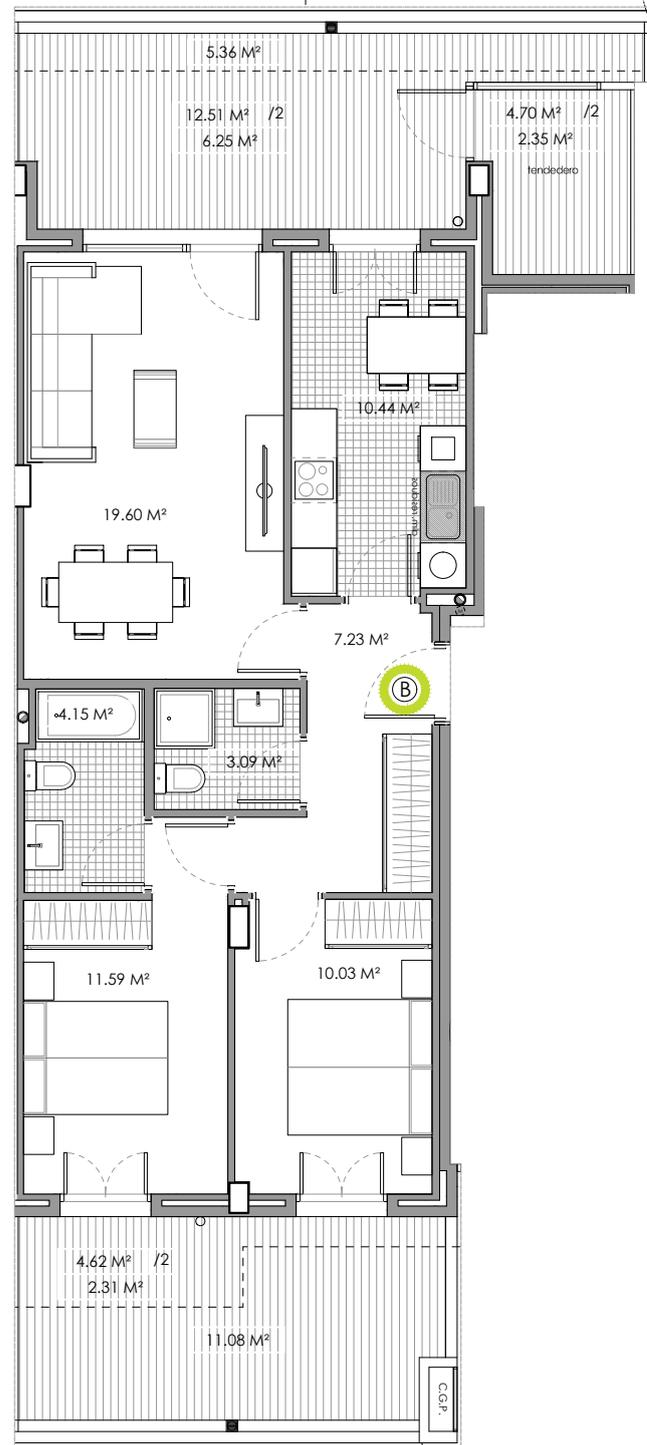

PORTAL 4 - PLANTA BAJA - VIVIENDA B
VIVIENDAS EN LA PARCELA P1/B2 U.E. N°7 SANTA MARINA, ETXEBARRI

escala: 1/100