


SITUACIÓN

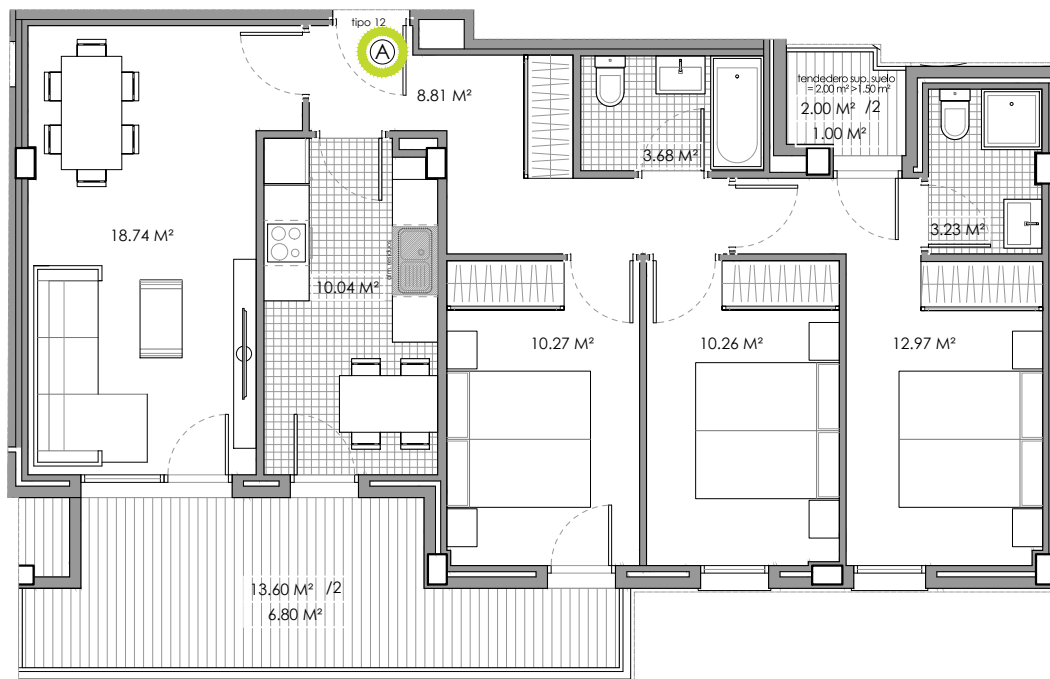

SUPERFICIES ÚTILES PLANTA 1ª				
PORTAL	L	VIVIENDA	TERRAZA Y TENDEDERO 50%	TOTAL
1	A	78.00 M²	7.80 M²	85.80 M² *

* SUPERFICIE UTIL APROXIMADA

* Documentación sujeta a las aprobaciones administrativas y licencia de construcción.

* Promoción en comercialización sin iniciar la construcción.

Esta información puede ser modificada por razones técnicas o comerciales.



PORTAL 1 - PLANTA PRIMERA - VIVIENDA A
VIVIENDAS EN LA PARCELA P2/B6 U.E. N°7 SANTA MARINA, ETXEBARRI

escala: 1/100