


SITUACIÓN

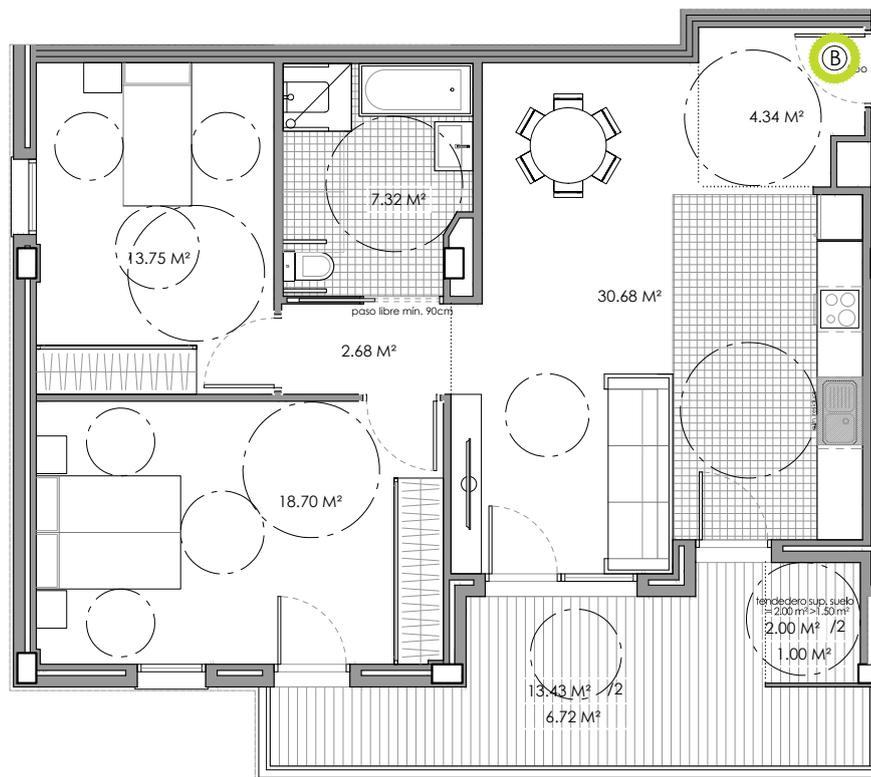

SUPERFICIES ÚTILES PLANTA 1ª				
PORTAL	L	VIVIENDA	TERRAZA Y TENEDERO 50%	TOTAL
1	B	77.47 M²	7.72 M²	85.19 M² *

\* SUPERFICIE UTIL APROXIMADA

\* Documentación sujeta a las aprobaciones administrativas y licencia de construcción.

\* Promoción en comercialización sin iniciar la construcción.

Esta información puede ser modificada por razones técnicas o comerciales.



PORTAL 1 - PLANTA PRIMERA - VIVIENDA B  
VIVIENDAS EN LA PARCELA P2/B6 U.E. N°7 SANTA MARINA, ETXEBARRI

escala: 1/100