




SITUACIÓN

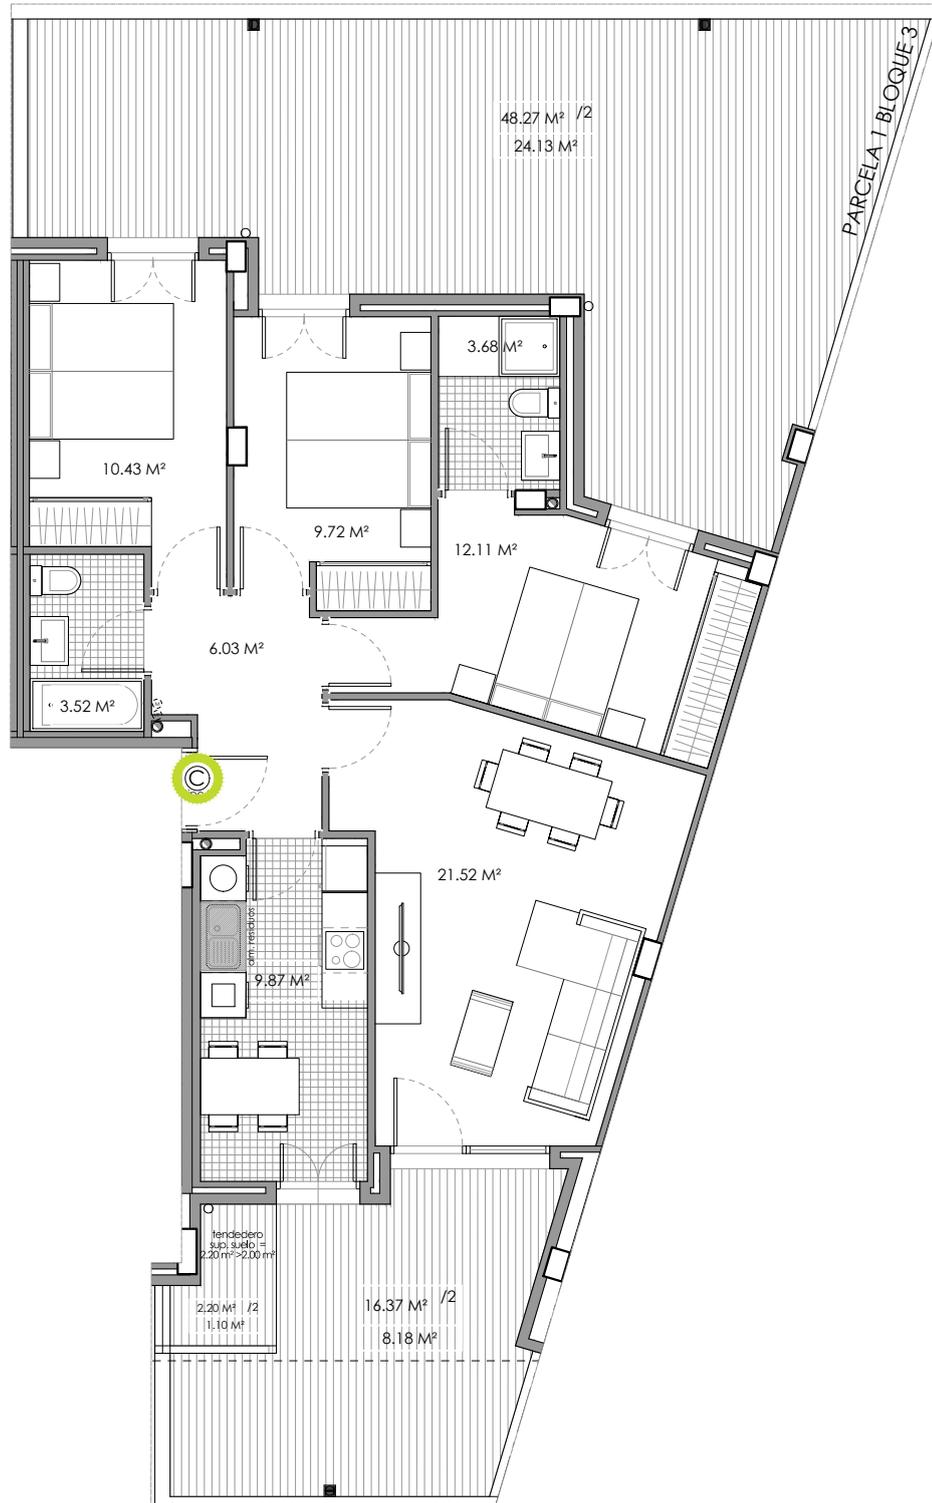

SUPERFICIES UTILES PLANTA BAJA				
PORTAL	L	VIVIENDA	TERRAZA 50%	TOTAL
1	C	76.88 M <sup>2</sup>	7.69 M <sup>2</sup>	84.57 M <sup>2</sup> *

- \* SUPERFICIE UTIL APROXIMADA
  - \* Documentación sujeta a las aprobaciones administrativas y licencia de construcción.
  - \* Promoción en comercialización sin iniciar la construcción.
- Esta información puede ser modificada por razones técnicas o comerciales.



PORTAL 1 - PLANTA BAJA - VIVIENDA C  
 VIVIENDAS EN LA PARCELA P2/B6 U.E. N°7 SANTA MARINA, ETXEBARRI

escala: 1/100