


SITUACIÓN



SUPERFICIES UTILES PLANTA BAJA				
PORTAL	L	VIVIENDA	TERRAZA Y TENEDERO 50%	TOTAL
1	A	64.67 M ²	5.33 M ²	70.00 M ² *

- * SUPERFICIE UTIL APROXIMADA
 - * Documentación sujeta a las aprobaciones administrativas y licencia de construcción.
 - * Promoción en comercialización sin iniciar la construcción.
- Esta información puede ser modificada por razones técnicas o comerciales.

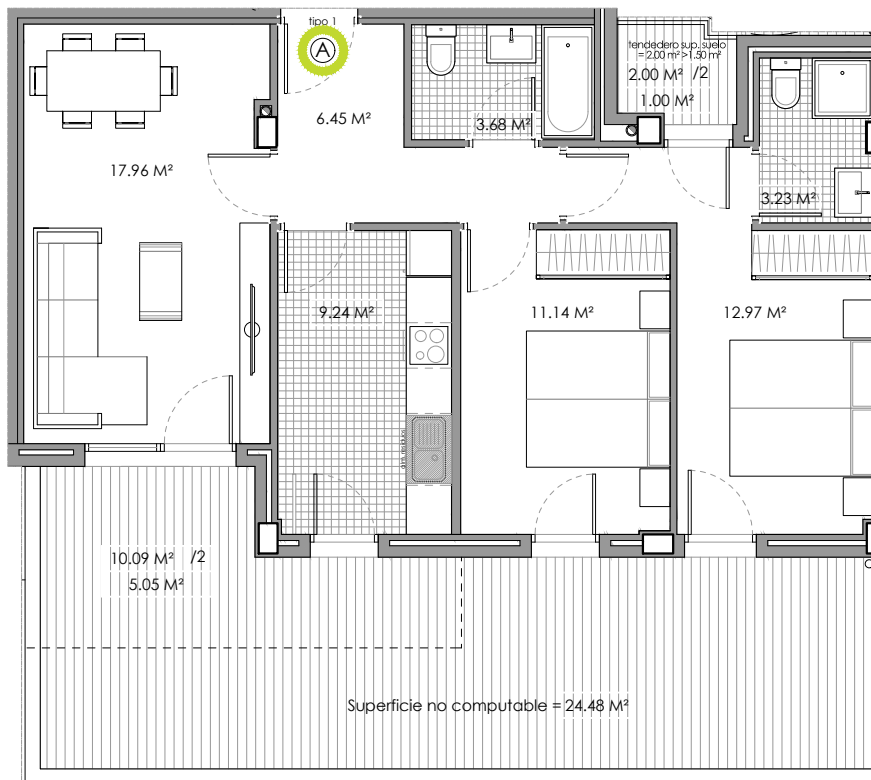

PORTAL 1 - PLANTA BAJA - VIVIENDA A
VIVIENDAS EN LA PARCELA P2/B6 U.E. N°7 SANTA MARINA, ETXEBARRI

escala: 1/100