




SITUACIÓN

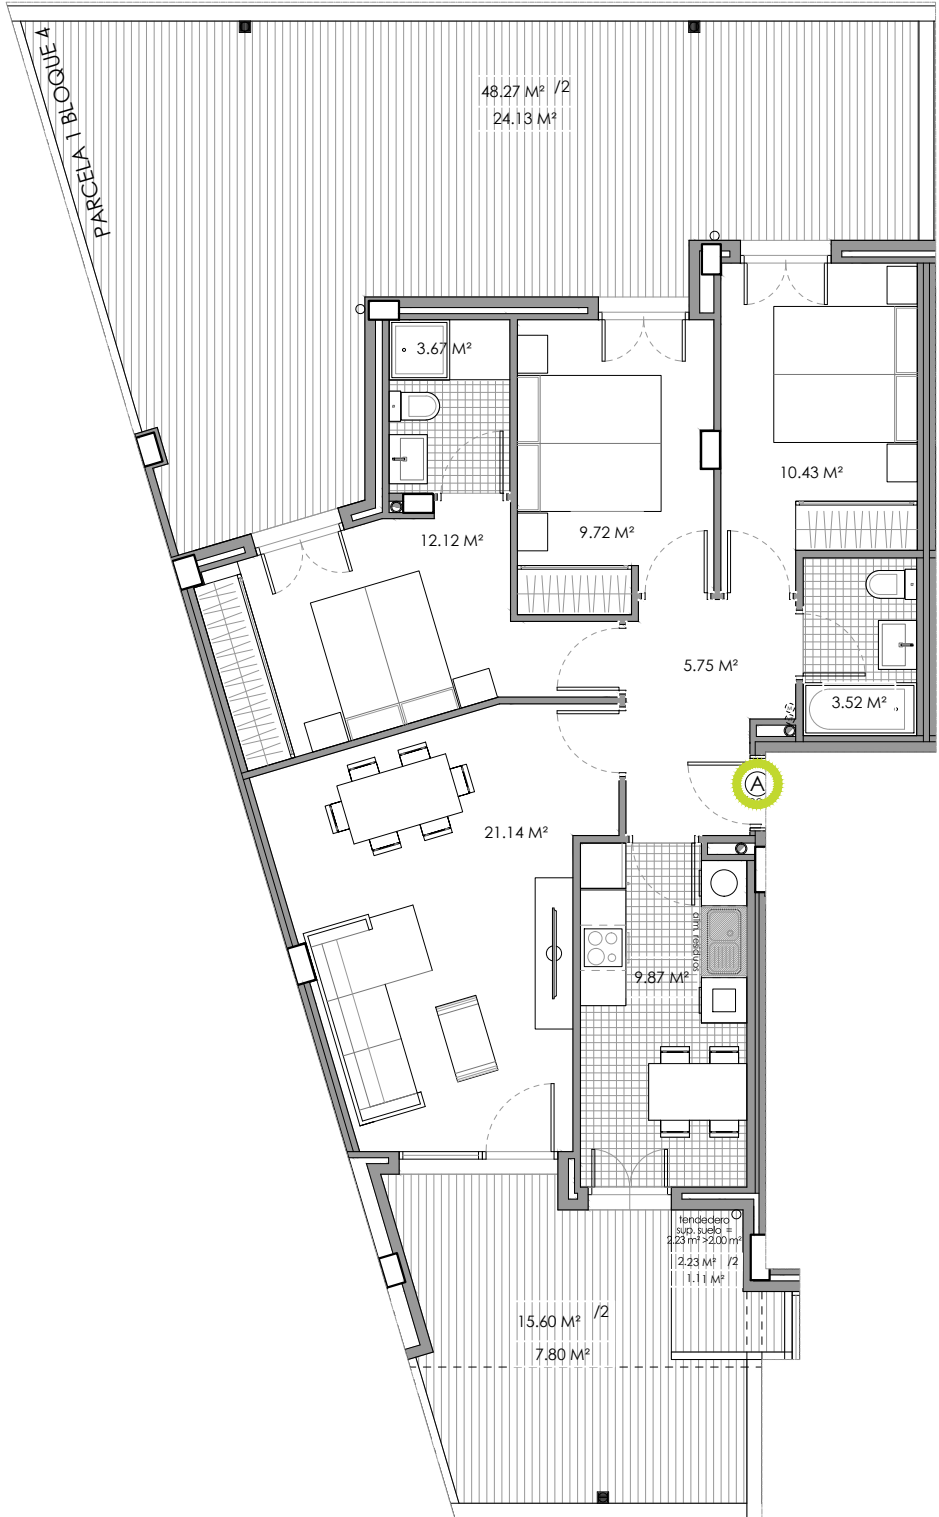

SUPERFICIES UTILES PLANTA BAJA				
PORTAL	L	VIVIENDA	TERRAZA 50%	TOTAL
2	A	76.22 M²	7.62 M²	83.84 M² *

\* SUPERFICIE UTIL APROXIMADA  
 \* Documentación sujeta a las aprobaciones administrativas y licencia de construcción.  
 \* Promoción en comercialización sin iniciar la construcción.  
 Esta información puede ser modificada por razones técnicas o comerciales.



PORTAL 2 - PLANTA BAJA - VIVIENDA A  
 VIVIENDAS EN LA PARCELA P2/B6 U.E. N°7 SANTA MARINA, ETXEBARRI

escala: 1/100