


SITUACIÓN

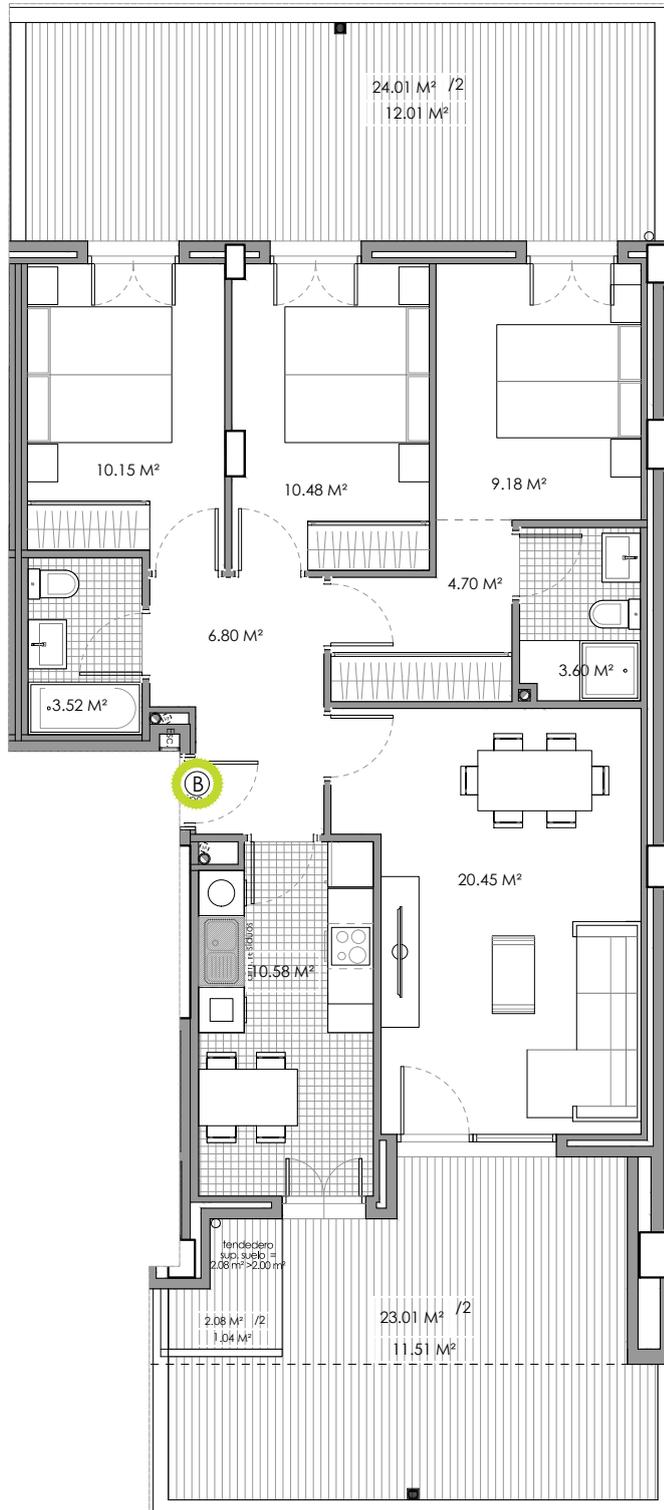

SUPERFICIES UTILES PLANTA BAJA				
PORTAL	L	VIVIENDA	TERRAZA 50%	TOTAL
2	B	79.46 M²	7.95 M²	87.41 M² *

* SUPERFICIE UTIL APROXIMADA

* Documentación sujeta a las aprobaciones administrativas y licencia de construcción.

* Promoción en comercialización sin iniciar la construcción.

Esta información puede ser modificada por razones técnicas o comerciales.



PORTAL 2 - PLANTA BAJA - VIVIENDA B
 VIVIENDAS EN LA PARCELA P2/B6 U.E. N°7 SANTA MARINA, ETXEBARRI

escala: 1/100