


SITUACIÓN

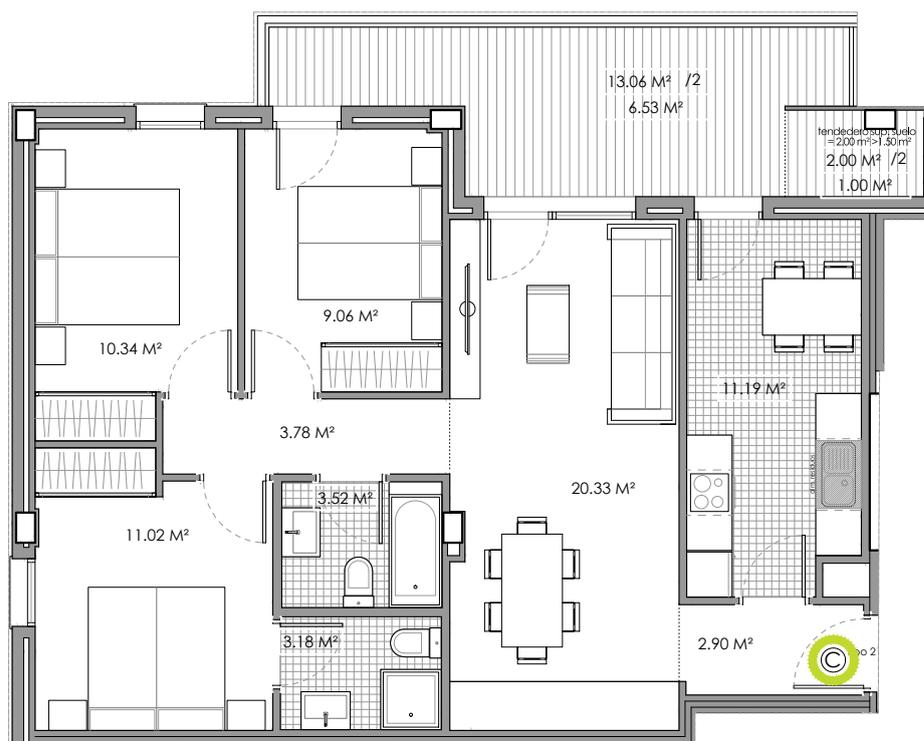

SUPERFICIES ÚTILES PLANTA 1ª				
PORTAL	L	VIVIENDA	TERRAZA Y TENEDERO 50%	TOTAL
3	C	75.32 M²	7.53 M²	82.85 M² *

* SUPERFICIE UTIL APROXIMADA

* Documentación sujeta a las aprobaciones administrativas y licencia de construcción.

* Promoción en comercialización sin iniciar la construcción.

Esta información puede ser modificada por razones técnicas o comerciales.



PORTAL 3 - PLANTA PRIMERA - VIVIENDA C
VIVIENDAS EN LA PARCELA P3/B8 U.E. N°7 SANTA MARINA, ETXEBARRI

escala: 1/100