


SITUACIÓN

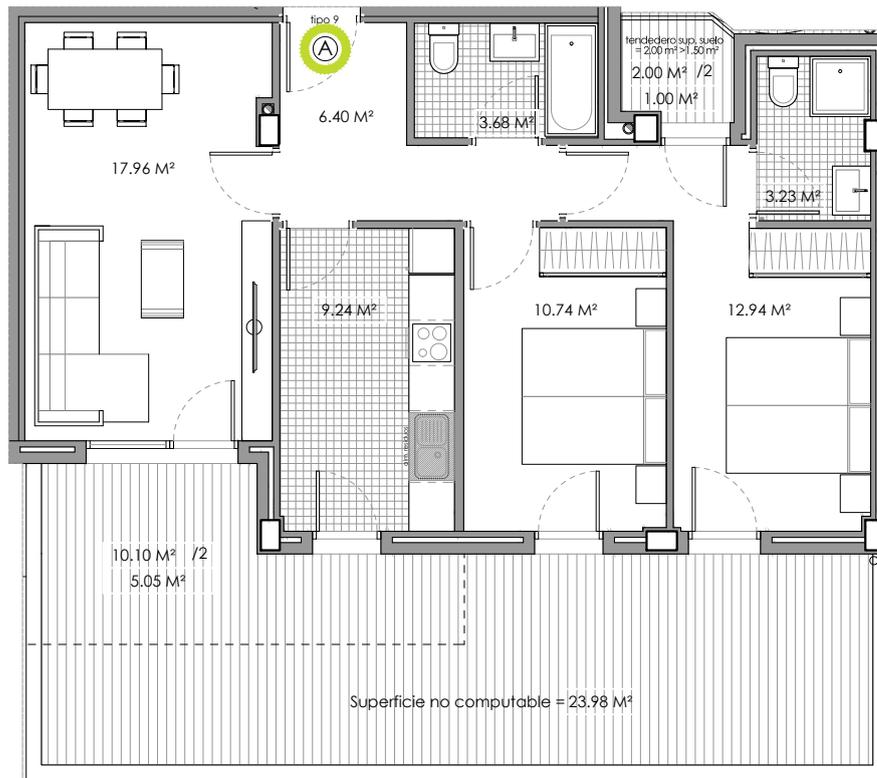

SUPERFICIES UTILES PLANTA BAJA				
PORTAL	L	VIVIENDA	TERRAZA Y TENEDERO 50%	TOTAL
3	A	64.19 M ²	5.81 M ²	70.00 M ² *

* SUPERFICIE UTIL APROXIMADA

* Documentación sujeta a las aprobaciones administrativas y licencia de construcción.

* Promoción en comercialización sin iniciar la construcción.

Esta información puede ser modificada por razones técnicas o comerciales.



PORTAL 3 - PLANTA BAJA - VIVIENDA A
 VIVIENDAS EN LA PARCELA P3/B8 U.E. N°7 SANTA MARINA, ETXEBARRI

escala: 1/100