



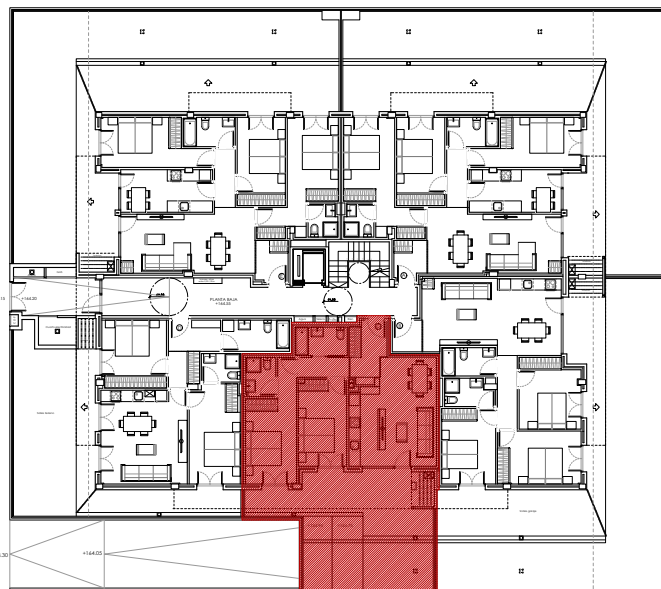

SITUACIÓN

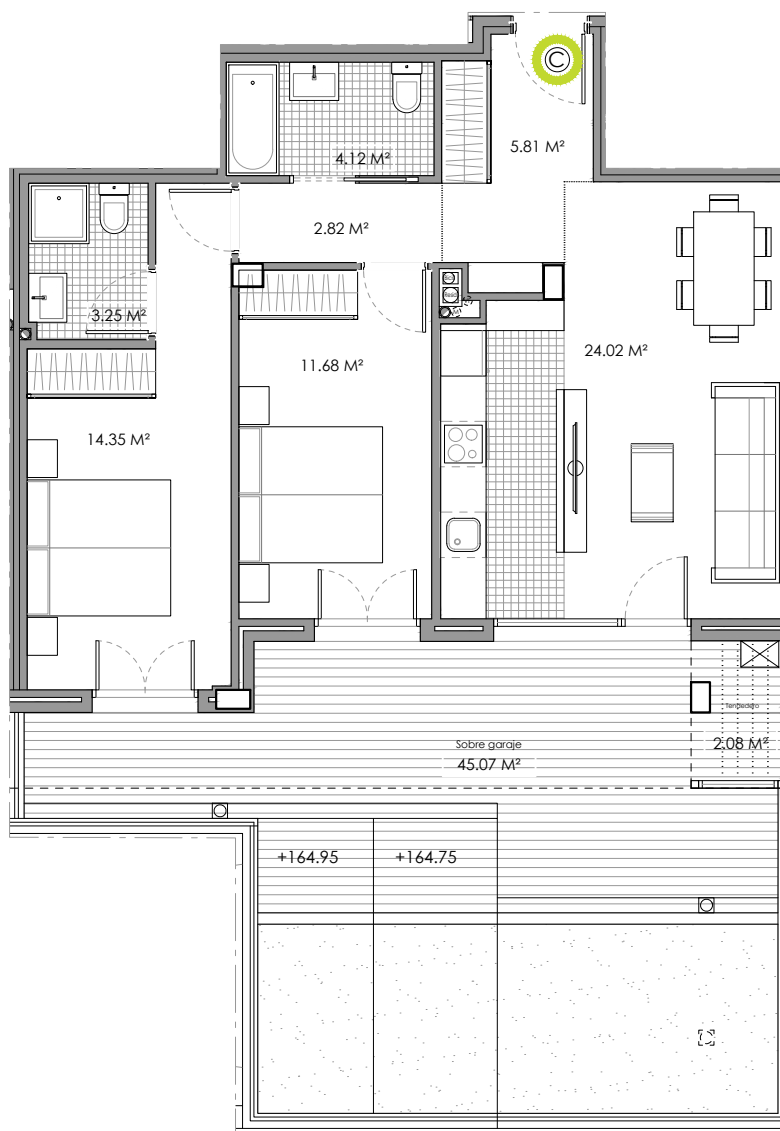

SUPERFICIES UTILES PLANTA BAJA				
PORTAL	L	SUPERFICIE INTERIOR	SUPERFICIE EXTERIOR	SUPERFICIE TOTAL
1	C	66.05 M² *	47.15 M² *	113.20 M² *

* SUPERFICIE UTIL APROXIMADA

* Documentación sujeta a las aprobaciones administrativas y licencia de construcción.

* Promoción en comercialización sin iniciar la construcción.

Esta información puede ser modificada por razones técnicas o comerciales.

PLANTA BAJA - VIVIENDA C
15 VIVIENDAS PARCELA F1. SECTOR RESIDENCIAL R-1 "HEGOALDE" OROZKO

escala: 1/100

