


SITUACIÓN 

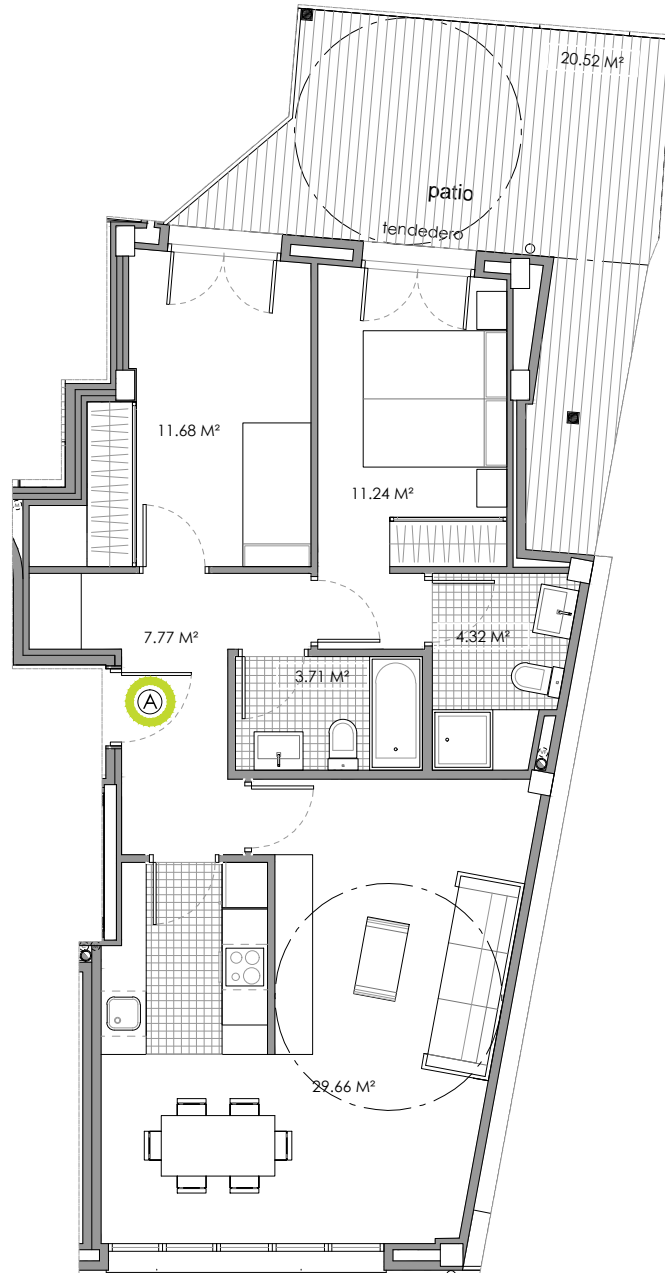

SUPERFICIES UTILES PLANTA BAJA					
PORTAL	L	VIVIENDA	TERRAZA 50%	TOTAL	TERRAZA DESCUBIERTA 100%
	A	68.36 M ²		68.36 M ² *	20.52 M ²

* SUPERFICIE UTIL APROXIMADA

* Documentación sujeta a las aprobaciones administrativas y licencia de construcción.

* Promoción en comercialización sin iniciar la construcción.

Esta información puede ser modificada por razones técnicas o comerciales.

PLANTA BAJA - VIVIENDA A

VIVIENDAS EN EL N°3 DE ULTZEGIN - OÑATI

escala: 1/100