


SITUACIÓN

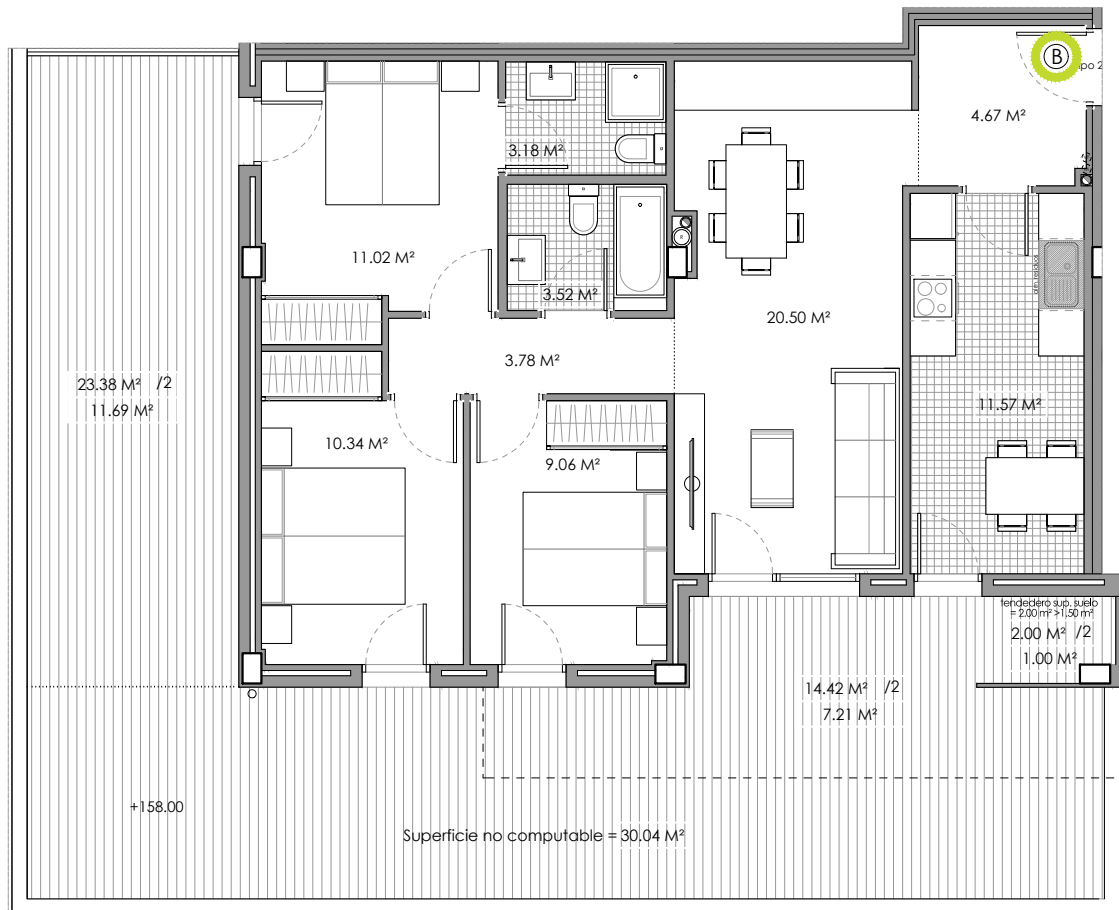

SUPERFICIES UTILES PLANTA BAJA				
PORTAL	L	VIVIENDA	TERRAZA Y TENEDERO 50%	TOTAL
1	B	77.64 M ²	7.76 M ²	85.40 M ² *

* SUPERFICIE UTIL APROXIMADA

* Documentación sujeta a las aprobaciones administrativas y licencia de construcción.

* Promoción en comercialización sin iniciar la construcción.

Esta información puede ser modificada por razones técnicas o comerciales.



PORTAL 1 - PLANTA BAJA - VIVIENDA B
VIVIENDAS EN LA PARCELA P2/B6 U.E. N°7 SANTA MARINA, ETXEBARRI

escala: 1/100