


SITUACIÓN

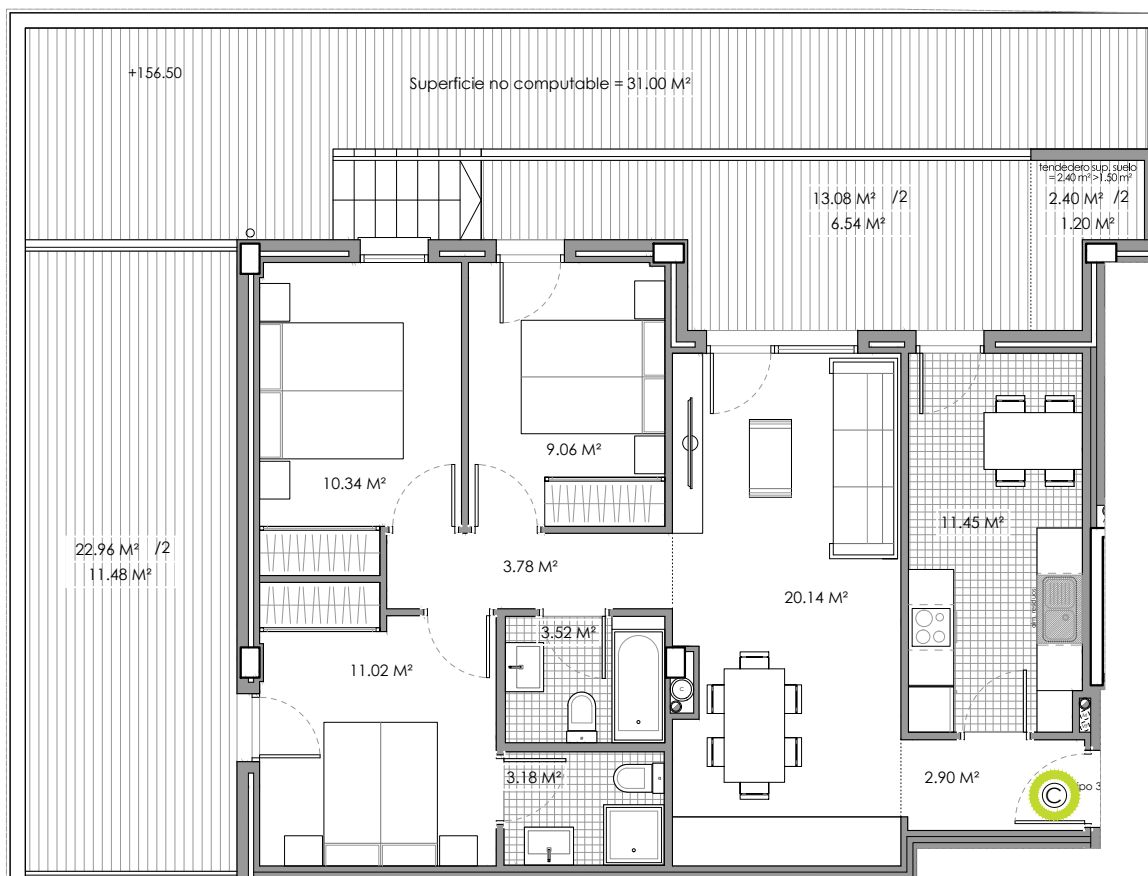

SUPERFICIES UTILES PLANTA BAJA				
PORTAL	L	VIVIENDA	TERRAZA Y TENDEDERO 50%	TOTAL
1	C	75.39 M ²	7.54 M ²	82.93 M ² *

* SUPERFICIE UTIL APROXIMADA

* Documentación sujeta a las aprobaciones administrativas y licencia de construcción.

* Promoción en comercialización sin iniciar la construcción.

Esta información puede ser modificada por razones técnicas o comerciales.



PORTAL 1 - PLANTA BAJA - VIVIENDA C
 VIVIENDAS EN LA PARCELA P2/B6 U.E. N°7 SANTA MARINA, ETXEBARRI

escala: 1/100