


SITUACIÓN



SUPERFICIES UTILES PLANTA BAJA				
PORTAL	L	VIVIENDA	TERRAZA Y TENEDERO 50%	TOTAL
2	B	75.58 M <sup>2</sup>	7.56 M <sup>2</sup>	83.14 M <sup>2</sup> *

- \* SUPERFICIE UTIL APROXIMADA
  - \* Documentación sujeta a las aprobaciones administrativas y licencia de construcción.
  - \* Promoción en comercialización sin iniciar la construcción.
- Esta información puede ser modificada por razones técnicas o comerciales.

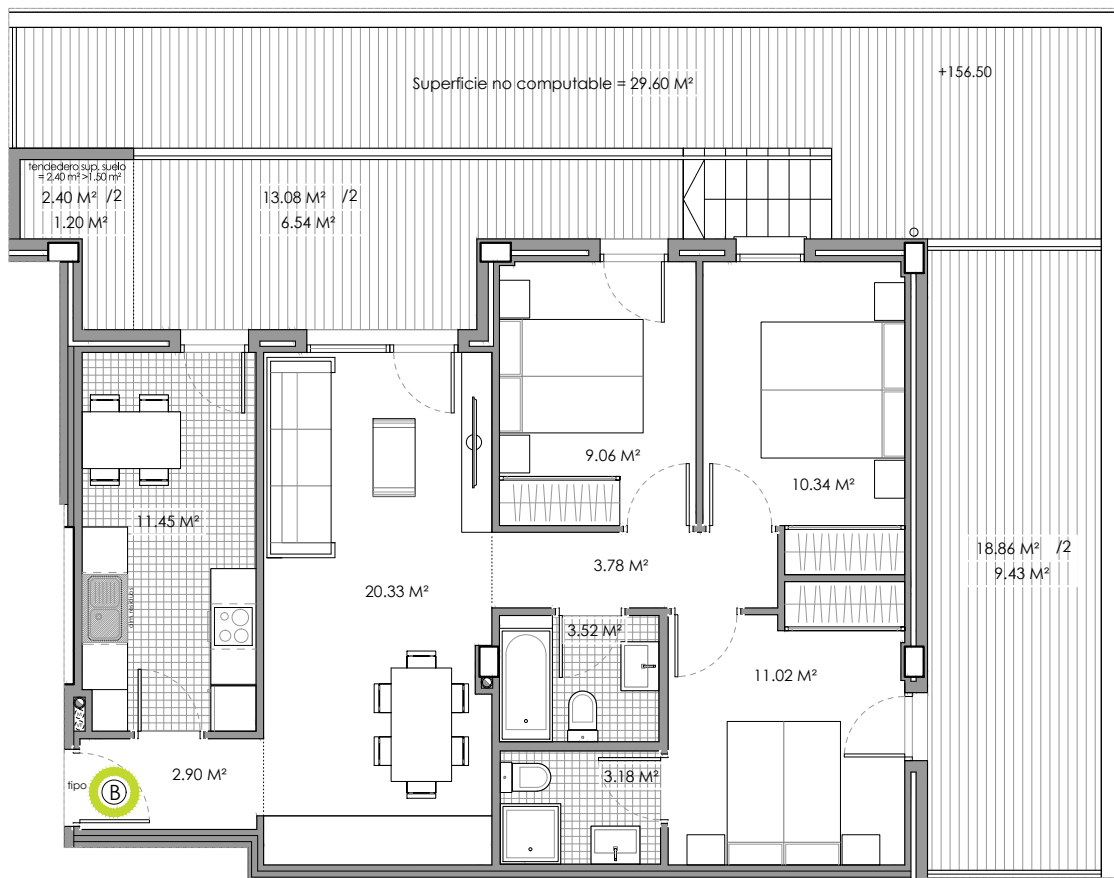

PORTAL 2 - PLANTA BAJA - VIVIENDA B  
 VIVIENDAS EN LA PARCELA P2/B7 U.E. N°7 SANTA MARINA, ETXEBARRI

escala: 1/100