


SITUACIÓN



SUPERFICIES UTILES PLANTA BAJA				
PORTAL	L	VIVIENDA	TERRAZA Y TENEDERO Y 50%	TOTAL
3	B	77.64 M ²	7.76 M ²	85.40 M ² *

- * SUPERFICIE UTIL APROXIMADA
 - * Documentación sujeta a las aprobaciones administrativas y licencia de construcción.
 - * Promoción en comercialización sin iniciar la construcción.
- Esta información puede ser modificada por razones técnicas o comerciales.

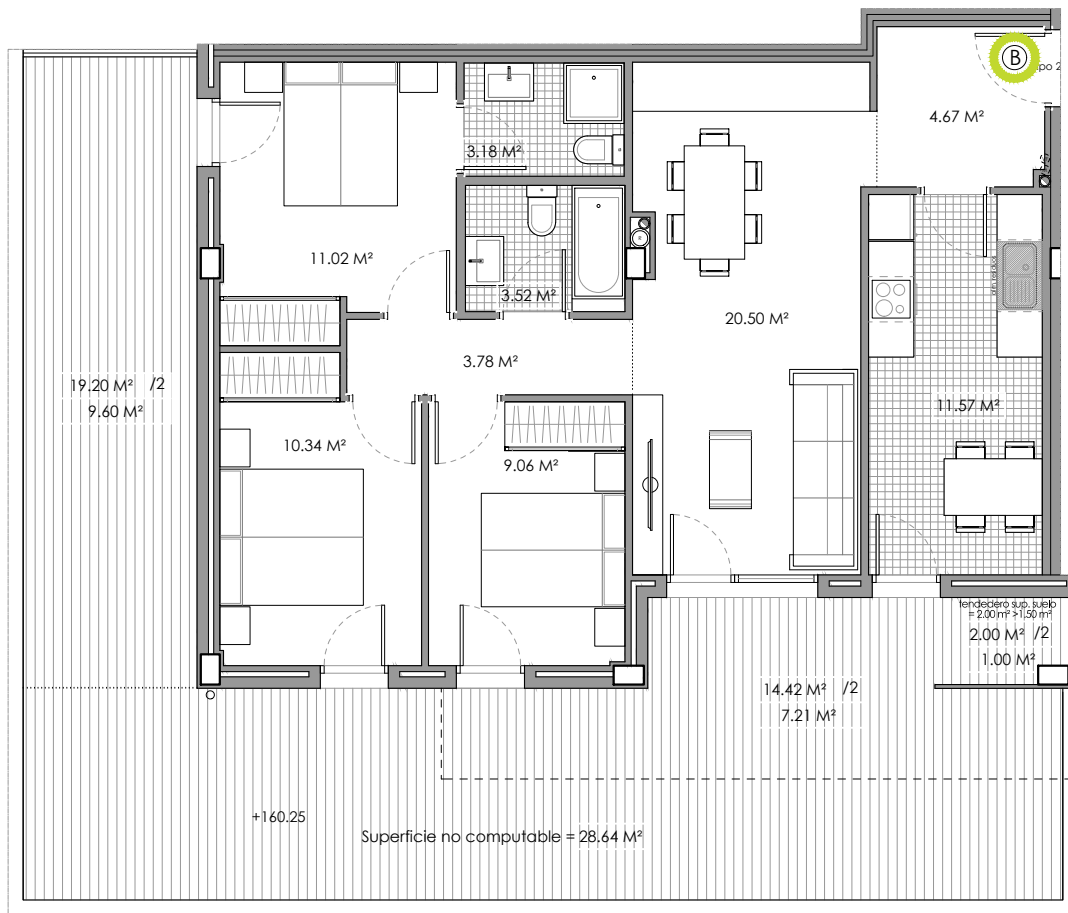

PORTAL 3 - PLANTA BAJA - VIVIENDA B
VIVIENDAS EN LA PARCELA P3/B8 U.E. N°7 SANTA MARINA, ETXEBARRI

escala: 1/100