


SITUACIÓN 

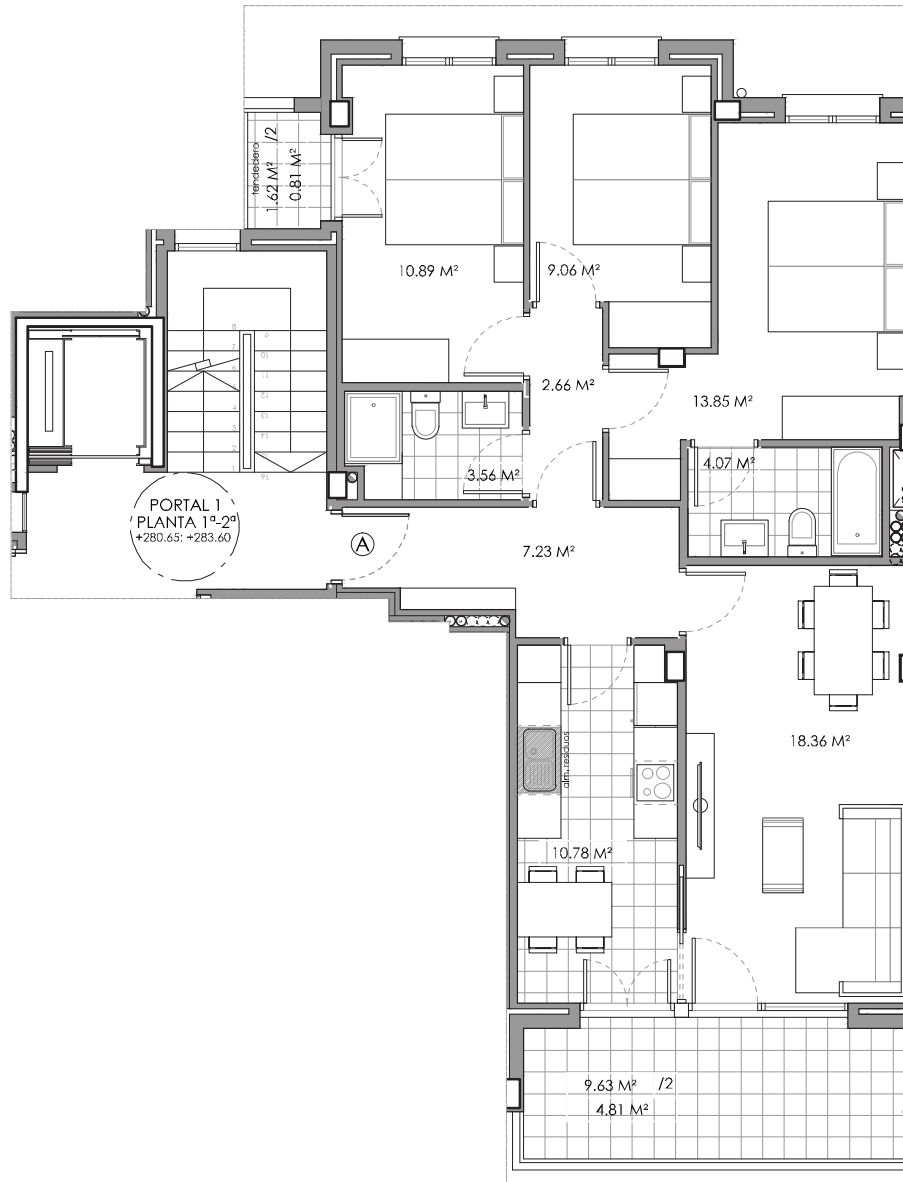

SUPERFICIES UTILES PLANTAS 1ª Y 2ª				
PORTAL	L	VIVIENDA	TERRAZA 50%	TOTAL
1	A	80.46 M ²	5.62 M ²	86.08 M ²

* SUPERFICIE UTIL APROXIMADA

* Documentación sujeta a las aprobaciones administrativas y licencia de construcción.

* Promoción en comercialización sin iniciar la construcción.

Esta información puede ser modificada por razones técnicas o comerciales.

PORTAL 1 - PLANTAS TIPO (1ª Y 2ª) - VIVIENDA A

VIVIENDAS BLOQUE A.5 ÁREA II.11 "SAN MARTÍN" - OÑATI

escala: 1/100