

SITUACIÓN 



SUPERFICIES UTILES PLANTA 3º				
PORTAL	L	VIVIENDA	TERRAZA 50%	TOTAL
1	A	80.23 M ²	5.46 M ²	85.69 M ²

* SUPERFICIE UTIL APROXIMADA

* Documentación sujeta a las aprobaciones administrativas y licencia de construcción.


* Promoción en comercialización sin iniciar la construcción.

Esta información puede ser modificada por razones técnicas o comerciales.


PORTAL 1 - PLANTA TERCERA - VIVIENDA A

VIVIENDAS BLOQUE A.5 ÁREA II.11 "SAN MARTÍN" - OÑATI

escala: 1/100

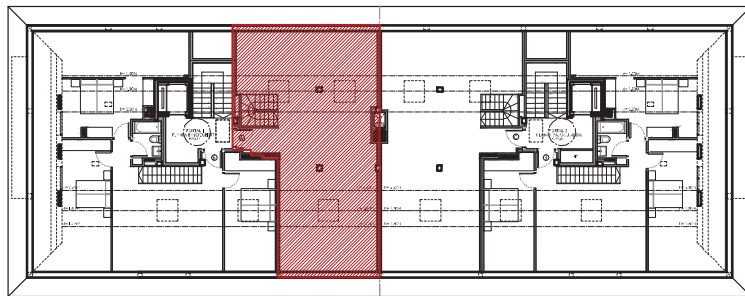

SITUACIÓN 

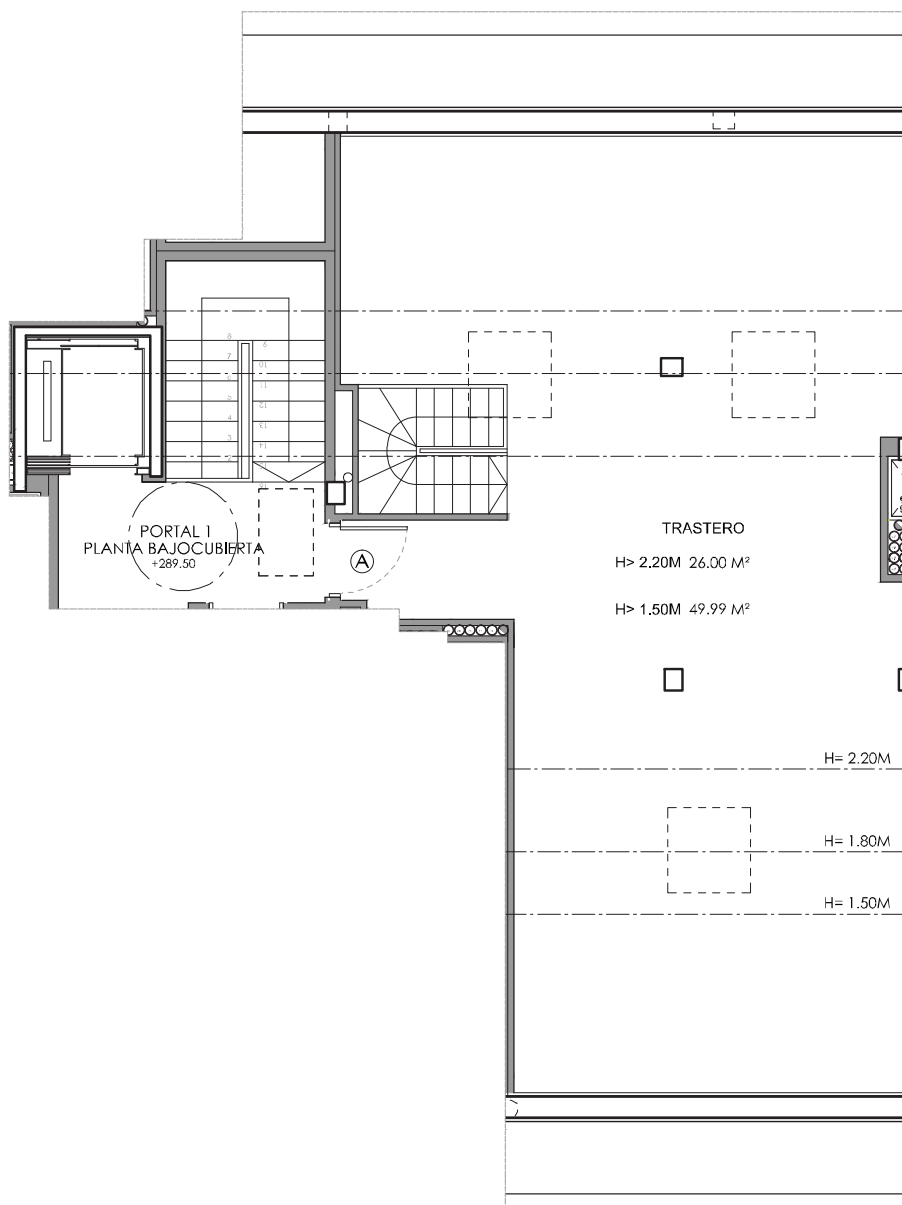

SUPERFICIES UTILES PLANTA BAJOCUBIERTA				
PORTAL	L	H > 2,20 m	Hmedia = 2,20 m	H > 1,50 m
1	A	26,00 M ²		49,99 M ²

* SUPERFICIE UTIL APROXIMADA

* Documentación sujeta a las aprobaciones administrativas y licencia de construcción.

* Promoción en comercialización sin iniciar la construcción.

Esta información puede ser modificada por razones técnicas o comerciales.

PORTAL 1 - PLANTA BAJOCUBIERTA - VIVIENDA A

VIVIENDAS BLOQUE A.5 ÁREA II.11 "SAN MARTÍN" - OÑATI

escala: 1/100