


SITUACIÓN 

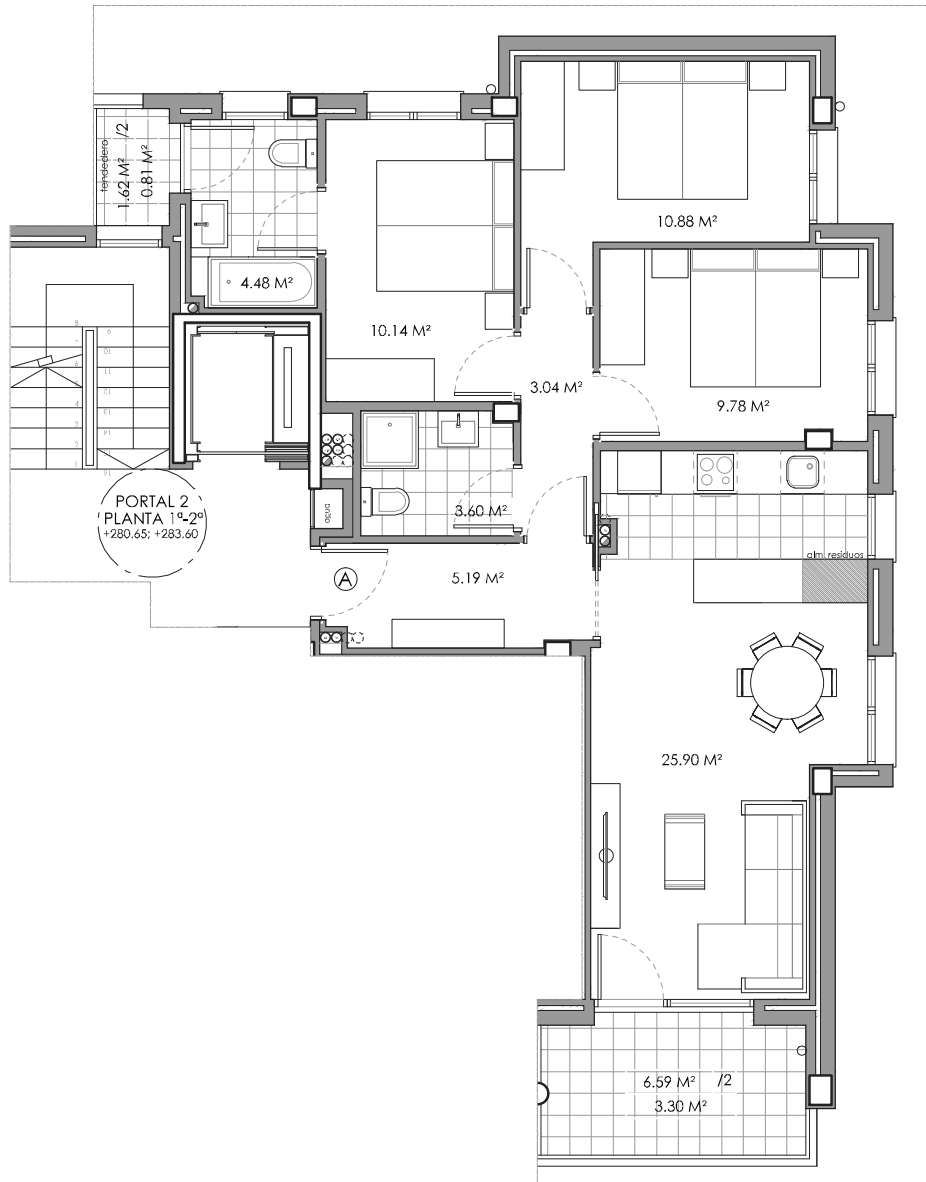

SUPERFICIES UTILES PLANTAS 1ª y 2ª				
PORTAL	L	VIVIENDA	TERRAZA 50%	TOTAL
2	A	73.01 M <sup>2</sup>	4.11 M <sup>2</sup>	77.12 M <sup>2</sup>

\* SUPERFICIE UTIL APROXIMADA

\* Documentación sujeta a las aprobaciones administrativas y licencia de construcción.

\* Promoción en comercialización sin iniciar la construcción.

Esta información puede ser modificada por razones técnicas o comerciales.

PORTAL 2 - PLANTAS TIPO (1ª Y 2ª) - VIVIENDA A

VIVIENDAS BLOQUE A.5 ÁREA II.11 "SAN MARTÍN" - OÑATI

escala: 1/100