


SITUACIÓN 

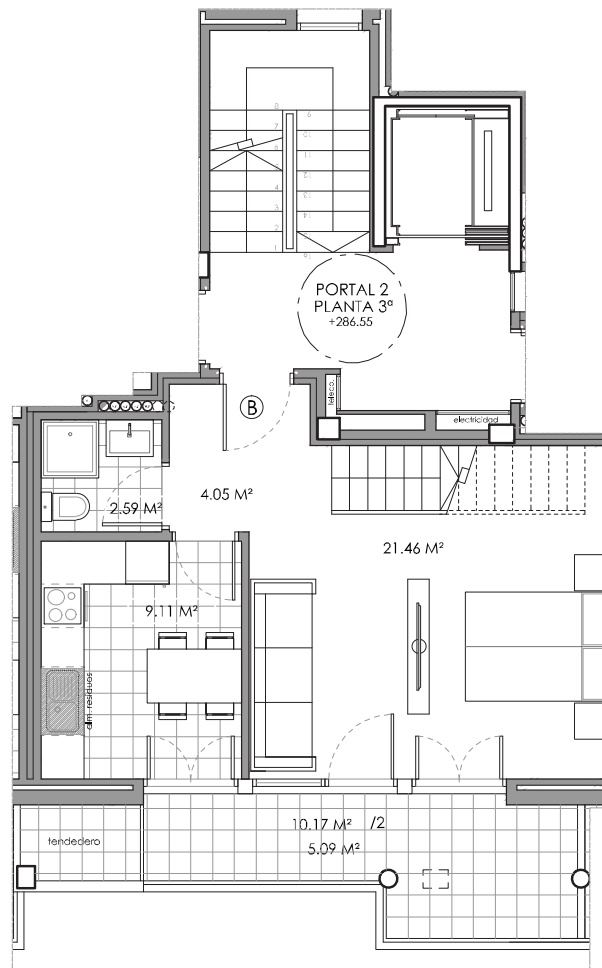

SUPERFICIES UTILES PLANTA 3ª				
PORTAL	L	VIVIENDA	TERRAZA 50%	TOTAL
2	B	37.21 M ²	5.09 M ²	42.30 M ²

* SUPERFICIE UTIL APROXIMADA

* Documentación sujeta a las aprobaciones administrativas y licencia de construcción.


* Promoción en comercialización sin iniciar la construcción.

Esta información puede ser modificada por razones técnicas o comerciales.


PORTAL 2 - PLANTA TERCERA - VIVIENDA B

VIVIENDAS BLOQUE A.5 ÁREA II.11 "SAN MARTÍN" - OÑATI

escala: 1/100

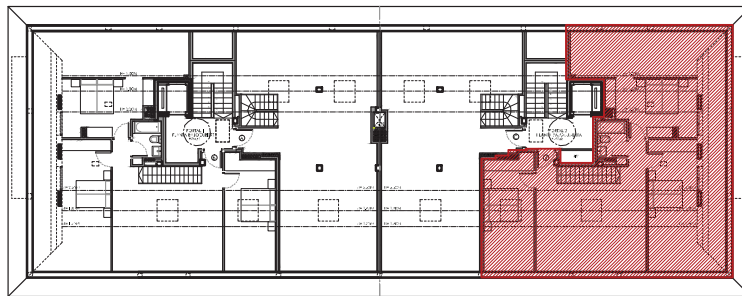

SITUACIÓN 

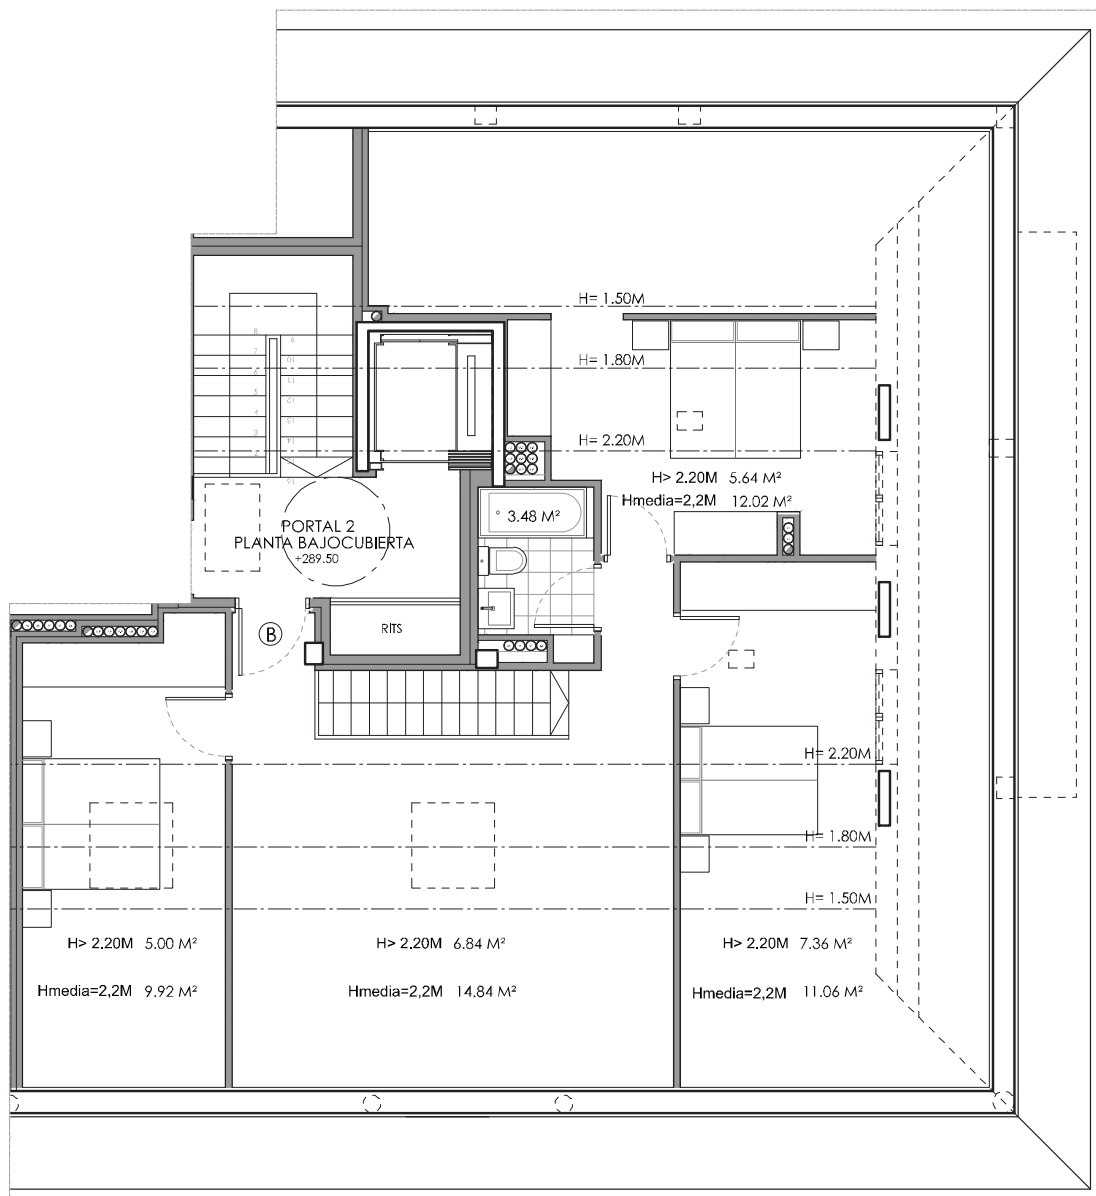

SUPERFICIES UTILES PLANTA BAJOCUBIERTA				
PORTAL	L	H > 2.20 m	Hmedia = 2.20 m	H > 1.50 m
2	B	28.32 M ²	51.32 M ²	

* SUPERFICIE UTIL APROXIMADA

* Documentación sujeta a las aprobaciones administrativas y licencia de construcción.

* Promoción en comercialización sin iniciar la construcción.

Esta información puede ser modificada por razones técnicas o comerciales.

PORTAL 2 - PLANTA BAJOCUBIERTA - VIVIENDA B

VIVIENDAS BLOQUE A.5 ÁREA II.11 "SAN MARTÍN" - OÑATI

escala: 1/100