



SITUACIÓN 



SUPERFICIES UTILES PLANTA 3ª				
PORTAL	L	VIVIENDA	TERRAZA 50%	TOTAL
2	C	80.33 M <sup>2</sup>	5.46 M <sup>2</sup>	85.79 M <sup>2</sup>

\* SUPERFICIE UTIL APROXIMADA

\* Documentación sujeta a las aprobaciones administrativas y licencia de construcción.


\* Promoción en comercialización sin iniciar la construcción.

Esta información puede ser modificada por razones técnicas o comerciales.


PORTAL 2 - PLANTA TERCERA - VIVIENDA C

VIVIENDAS BLOQUE A.5 ÁREA II.11 "SAN MARTÍN" - OÑATI

escala: 1/100

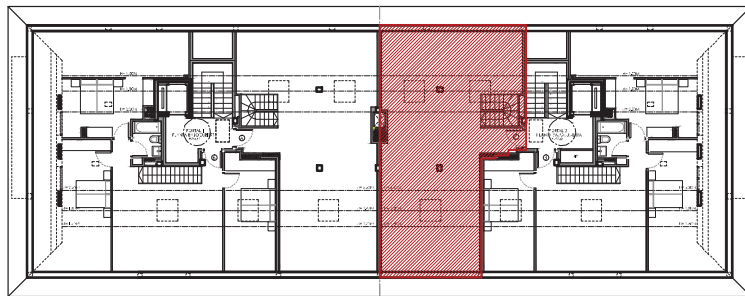

SITUACIÓN 

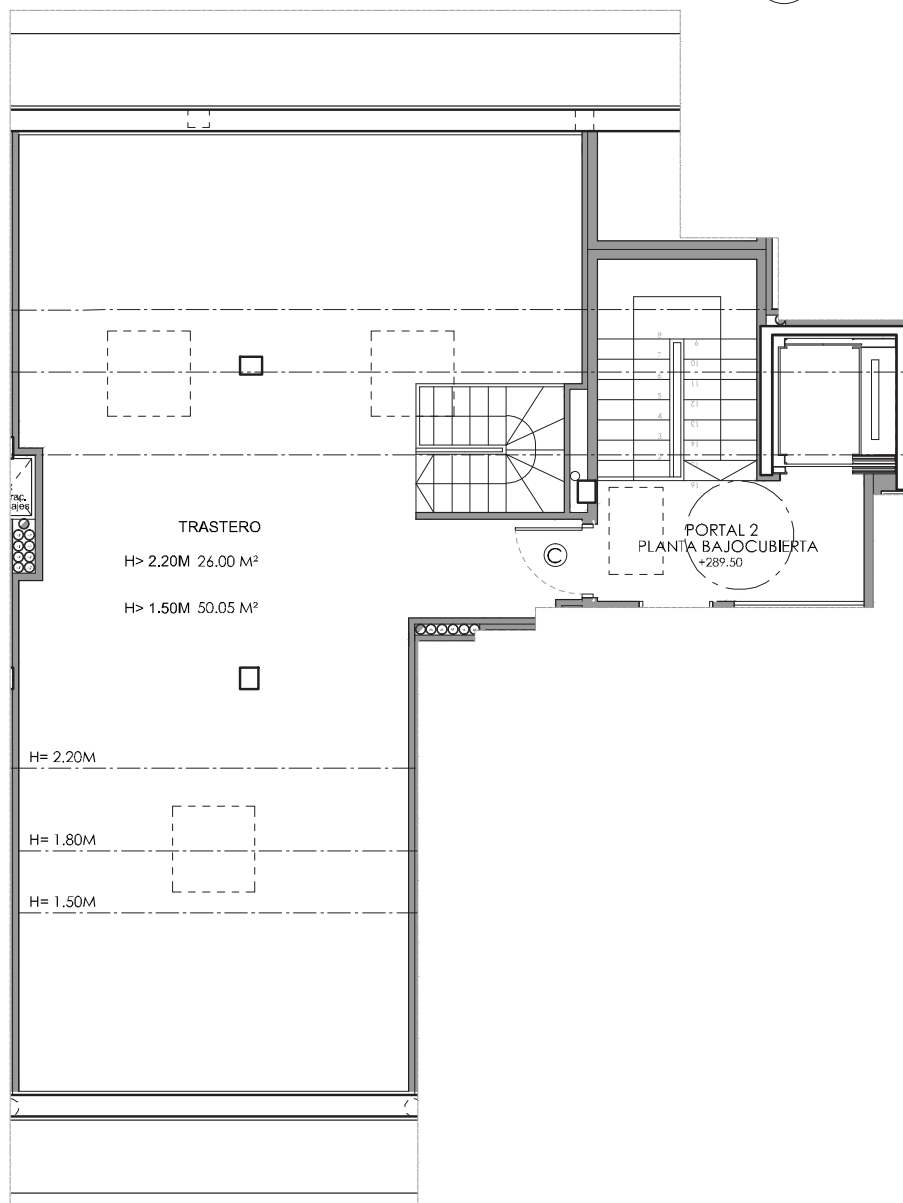

SUPERFICIES UTILES PLANTA BAJOCUBIERTA				
PORTAL	L	H > 2.20 m	Hmedia = 2.20 m	H > 1.50 m
2	C	26.00 M <sup>2</sup>		50.05 M <sup>2</sup>

\* SUPERFICIE UTIL APROXIMADA

\* Documentación sujeta a las aprobaciones administrativas y licencia de construcción.

\* Promoción en comercialización sin iniciar la construcción.

Esta información puede ser modificada por razones técnicas o comerciales.

PORTAL 2 - PLANTA BAJOCUBIERTA - VIVIENDA C

VIVIENDAS BLOQUE A.5 ÁREA II.11 "SAN MARTÍN" - OÑATI

escala: 1/100