


SITUACIÓN 

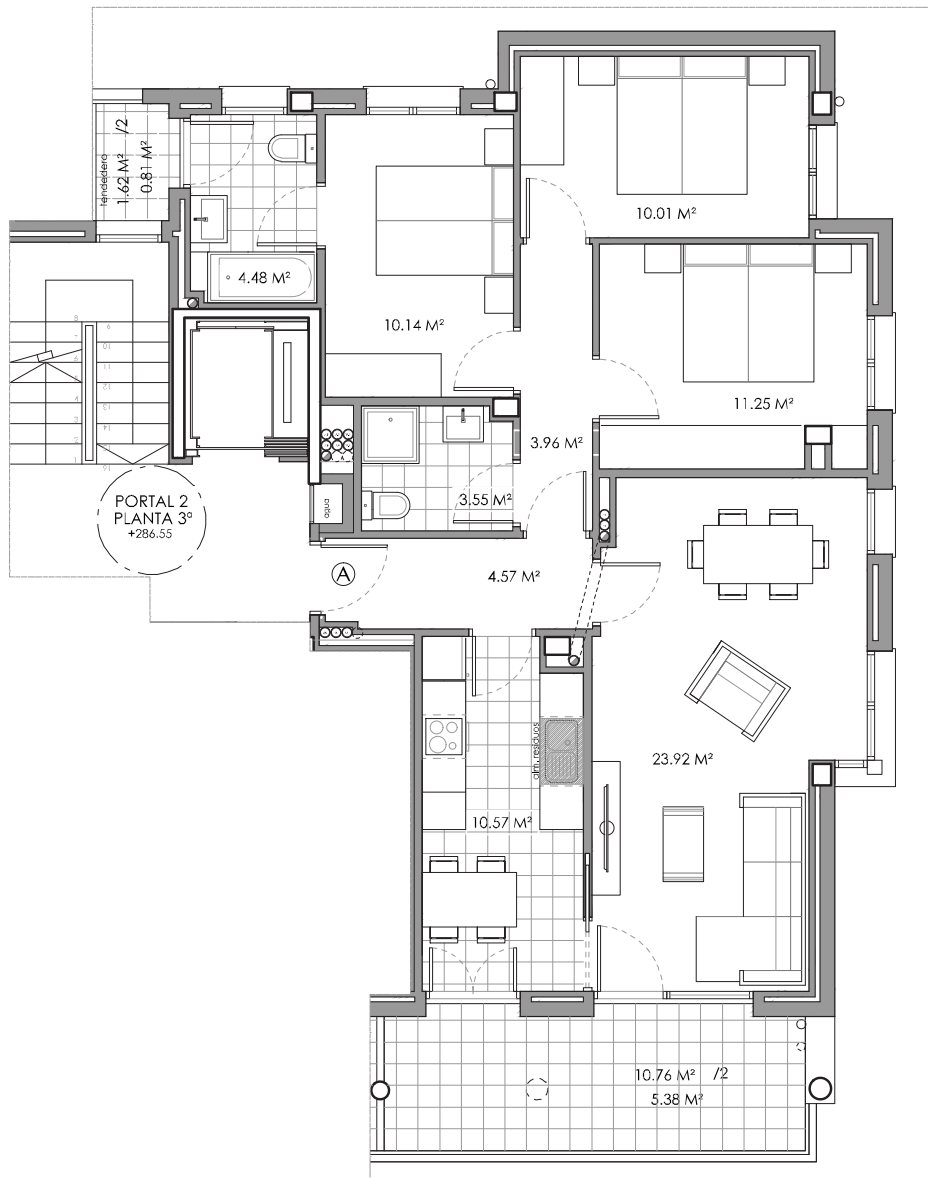

SUPERFICIES UTILES PLANTA 3º				
PORTAL	L	VIVIENDA	TERRAZA 50%	TOTAL
2	A	82.45 M ²	6.19 M ²	88.64 M ²

* SUPERFICIE UTIL APROXIMADA

* Documentación sujeta a las aprobaciones administrativas y licencia de construcción.

* Promoción en comercialización sin iniciar la construcción.

Esta información puede ser modificada por razones técnicas o comerciales.

PORTAL 2 - PLANTA TERCERA - VIVIENDA A

VIVIENDAS BLOQUE A.5 ÁREA II.11 "SAN MARTÍN" - OÑATI

escala: 1/100