


SITUACIÓN 

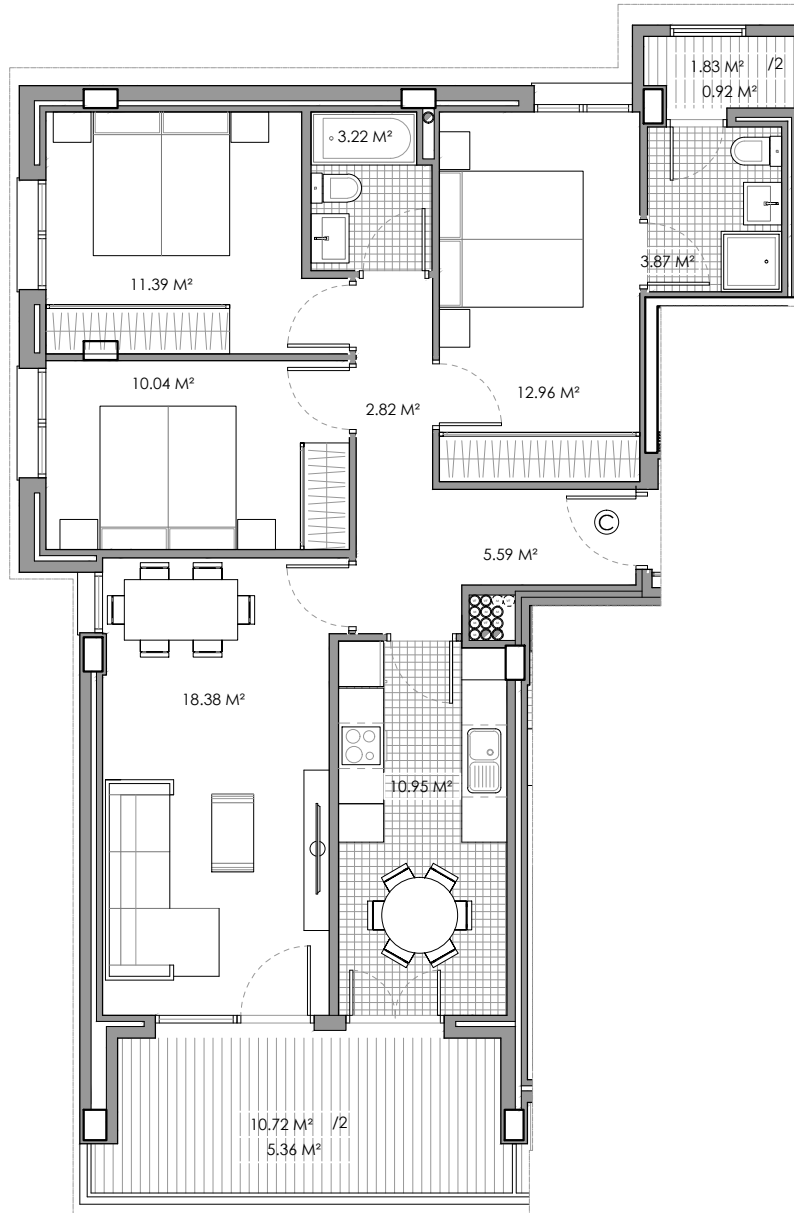

| SUPERFICIES UTILES PLANTA 1ª-2ª |   |          |             |          |
|---------------------------------|---|----------|-------------|----------|
| PORTAL                          | L | VIVIENDA | TERRAZA 50% | TOTAL    |
| 1                               | C | 79.22 M² | 6.28 M²     | 85.50 M² |

- \* SUPERFICIE UTIL APROXIMADA
- \* Documentación sujeta a las aprobaciones administrativas y licencia de construcción.
- \* Promoción en comercialización sin iniciar la construcción.
- Esta información puede ser modificada por razones técnicas o comerciales.

PORTAL 1 - PLANTAS TIPO (1ª Y 2ª) - VIVIENDA C

VIVIENDAS BLOQUE A.6 ÁREA II.11 "SAN MARTÍN" - OÑATI

escala: 1/100