


SITUACIÓN 

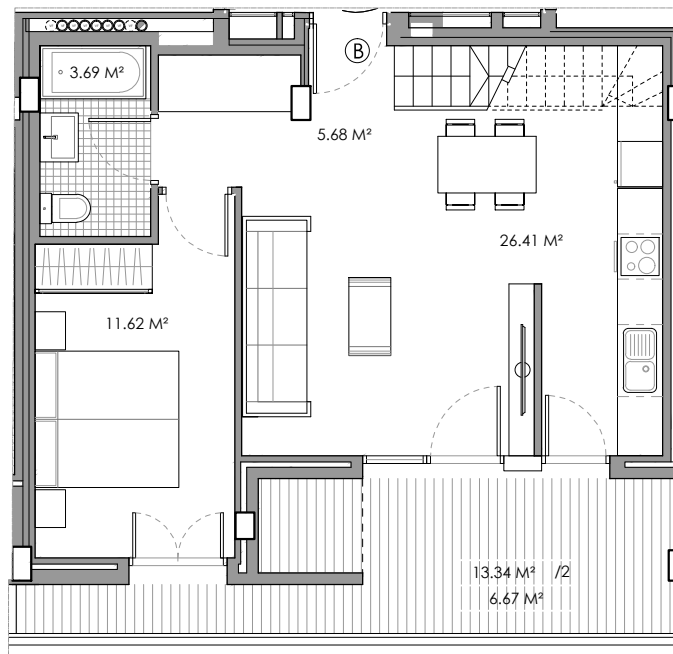

SUPERFICIES UTILES PLANTA 3º				
PORTAL	L	VIVIENDA	TERRAZA 50%	TOTAL
3	B	47.40 M <sup>2</sup>	6.67 M <sup>2</sup>	54.06 M <sup>2</sup>

\* SUPERFICIE UTIL APROXIMADA

\* Documentación sujeta a las aprobaciones administrativas y licencia de construcción.



\* Promoción en comercialización sin iniciar la construcción.

Esta información puede ser modificada por razones técnicas o comerciales.

PORTAL 3 - PLANTA 3ª - VIVIENDA B

VIVIENDAS BLOQUE A.6 ÁREA II.11 "SAN MARTÍN" - OÑATI

escala: 1/100

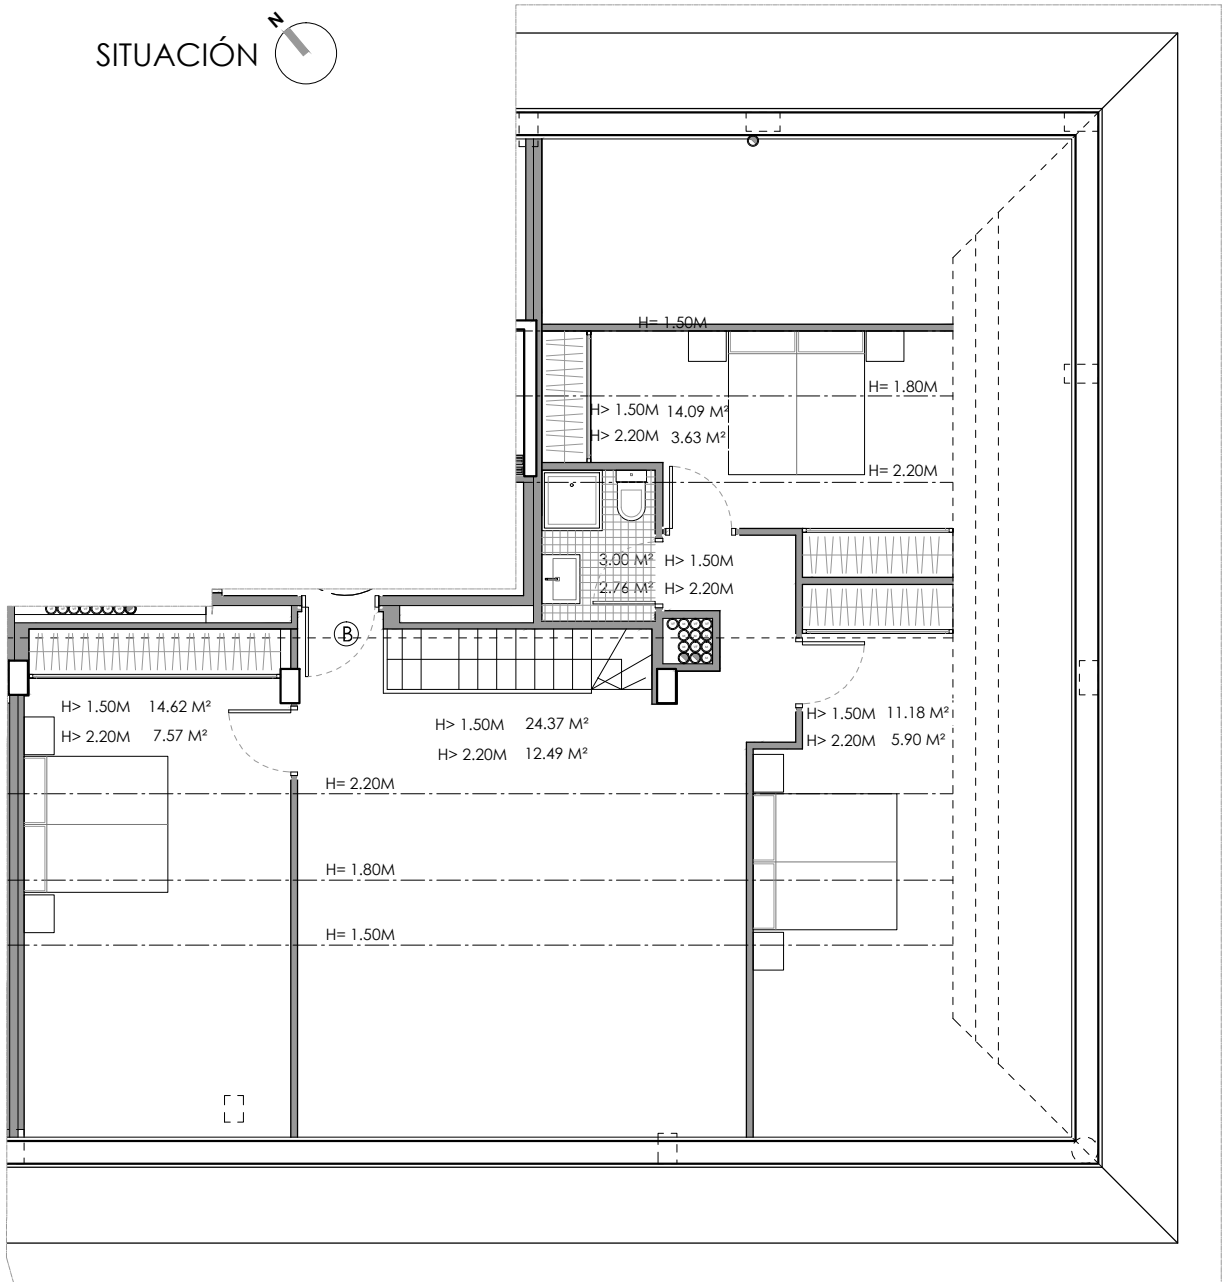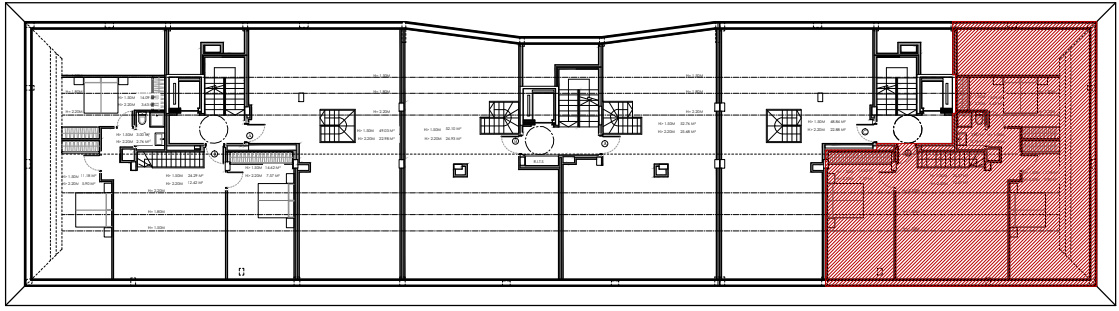

SUPERFICIES UTILES PLANTA BAJOCUBIERTA			
PORTAL	L	H > 2.20 m	H > 1.50 m
3	B	32.35 M <sup>2</sup>	67.26 M <sup>2</sup>

- \* SUPERFICIE UTIL APROXIMADA
- \* Documentación sujeta a las aprobaciones administrativas y licencia de construcción.
- \* Promoción en comercialización sin iniciar la construcción.
- Esta información puede ser modificada por razones técnicas o comerciales.

PORTAL 3 - PLANTA BAJOCUBIERTA - VIVIENDA B  
 VIVIENDAS BLOQUE A.6 ÁREA II.11 "SAN MARTÍN" - OÑATI

escala: 1/100