


SITUACIÓN 

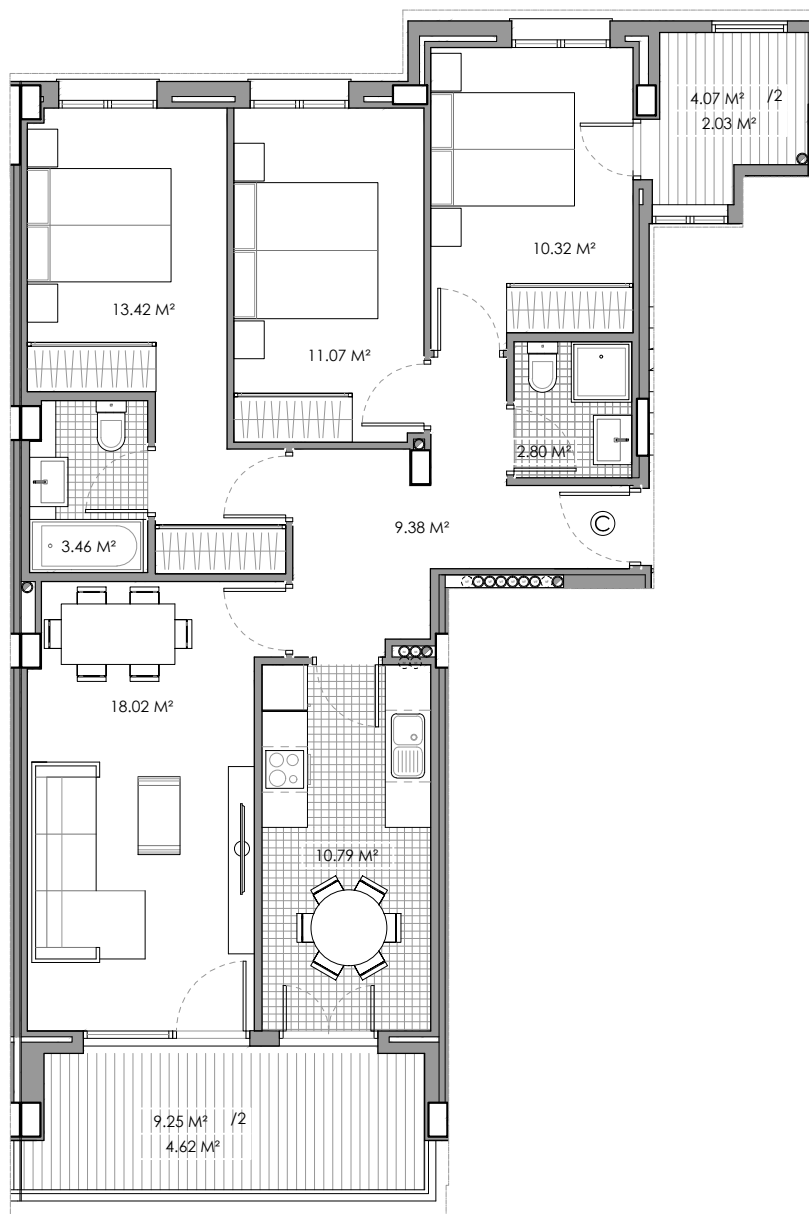

SUPERFICIES UTILES PLANTA 1ª-2ª				
PORTAL	L	VIVIENDA	TERRAZA 50%	TOTAL
3	C	79.27 M²	6.65 M²	85.92 M²

- \* SUPERFICIE UTIL APROXIMADA
  - \* Documentación sujeta a las aprobaciones administrativas y licencia de construcción.
  - \* Promoción en comercialización sin iniciar la construcción.
- Esta información puede ser modificada por razones técnicas o comerciales.

PORTAL 3 - PLANTAS TIPO (1ª Y 2ª) - VIVIENDA C

VIVIENDAS BLOQUE A.6 ÁREA II.11 "SAN MARTÍN" - OÑATI

escala: 1/100