


SITUACIÓN

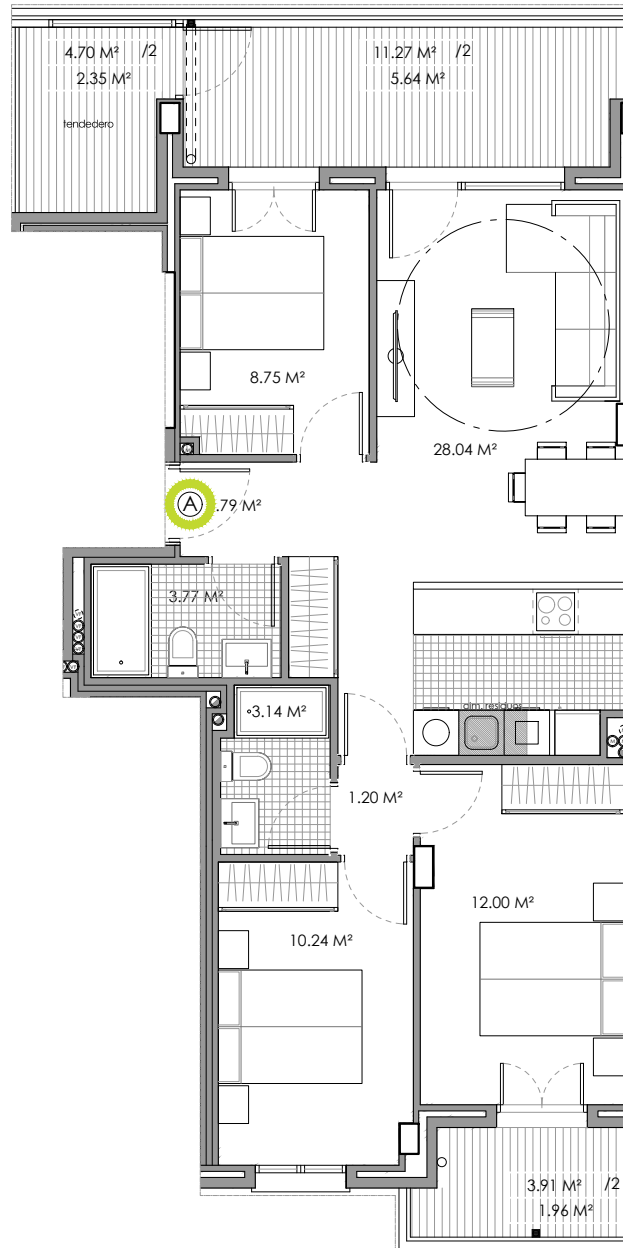

| SUPERFICIES UTILES PLANTA TIPO |   |                      |                     |                        |
|--------------------------------|---|----------------------|---------------------|------------------------|
| PORTAL                         | L | VIVIENDA             | TERRAZA Y TENDEDERO | TOTAL                  |
| 1                              | A | 68.93 M <sup>2</sup> | 9.95 M <sup>2</sup> | 78.88 M <sup>2</sup> * |

\* SUPERFICIE UTIL APROXIMADA

\* Documentación sujeta a las aprobaciones administrativas y licencia de construcción.

\* Promoción en comercialización sin iniciar la construcción.

Esta información puede ser modificada por razones técnicas o comerciales.



PORTAL 1 - PLANTA TIPO - VIVIENDA A  
VIVIENDAS EN LA PARCELA P1/B1 U.E. N°7 SANTA MARINA, ETXEBARRI

escala: 1/100