


SITUACIÓN



SUPERFICIES UTILES PLANTA TIPO				
PORTAL	L	VIVIENDA	TERRAZA Y TENEDERO	TOTAL
1	B	69.91 M <sup>2</sup>	10.38 M <sup>2</sup>	80.29 M <sup>2</sup> *

\* SUPERFICIE UTIL APROXIMADA  
 \* Documentación sujeta a las aprobaciones administrativas y licencia de construcción.  
 \* Promoción en comercialización sin iniciar la construcción.  
 Esta información puede ser modificada por razones técnicas o comerciales.

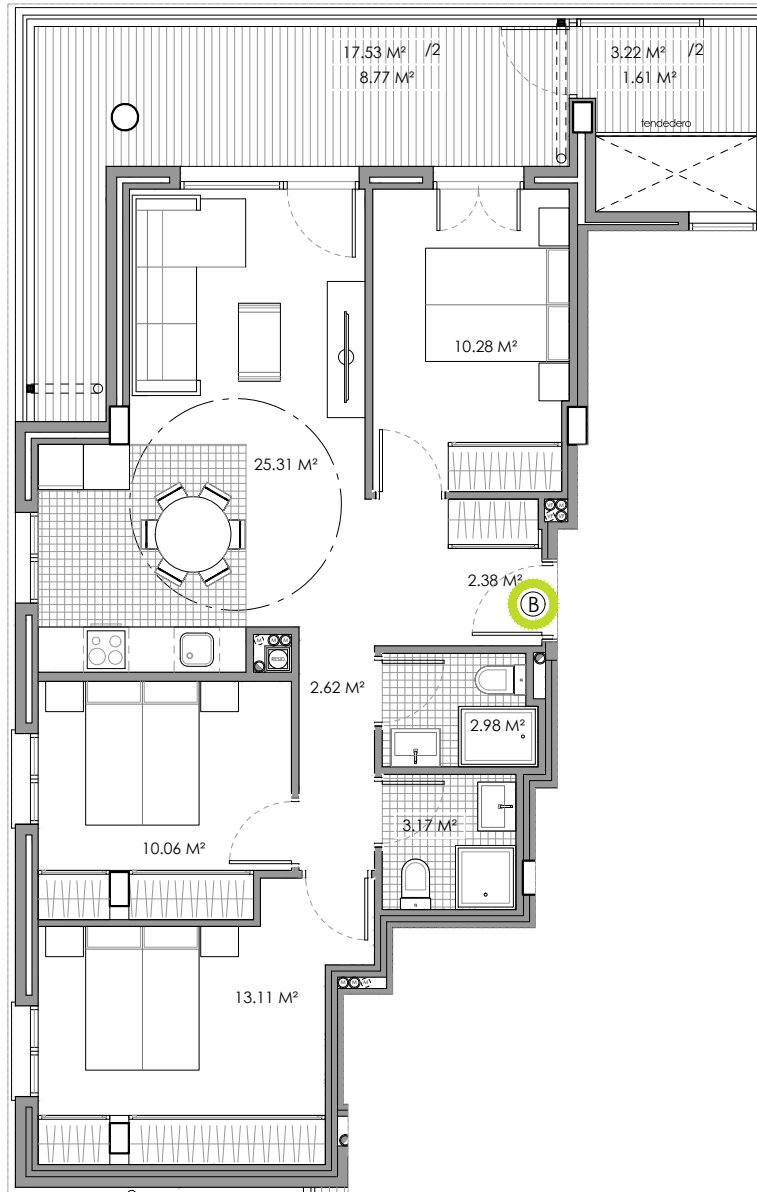

PORTAL 1 - PLANTA TIPO - VIVIENDA B  
 VIVIENDAS EN LA PARCELA P1/B1 U.E. N°7 SANTA MARINA, ETXEBARRI

escala: 1/100