




SITUACIÓN

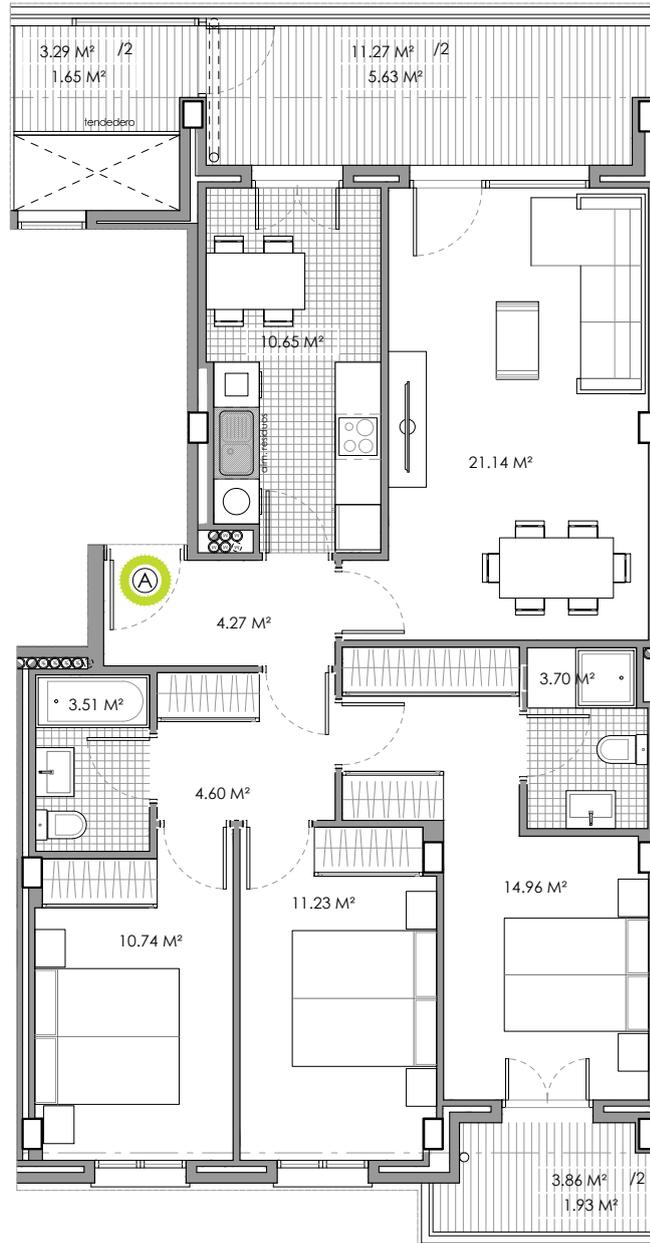

SUPERFICIES UTILES PLANTA TIPO				
PORTAL	L	VIVIENDA	TERRAZA Y TENDEDERO	TOTAL
2	A	84.80 M ²	9.21 M ²	94.01 M ² *

* SUPERFICIE UTIL APROXIMADA
 * Documentación sujeta a las aprobaciones administrativas y licencia de construcción.
 * Promoción en comercialización sin iniciar la construcción.
 Esta información puede ser modificada por razones técnicas o comerciales.



PORTAL 2 - PLANTA TIPO - VIVIENDA A
 VIVIENDAS EN LA PARCELA P1/B1 U.E. N°7 SANTA MARINA, ETXEBARRI

escala: 1/100