


SITUACIÓN

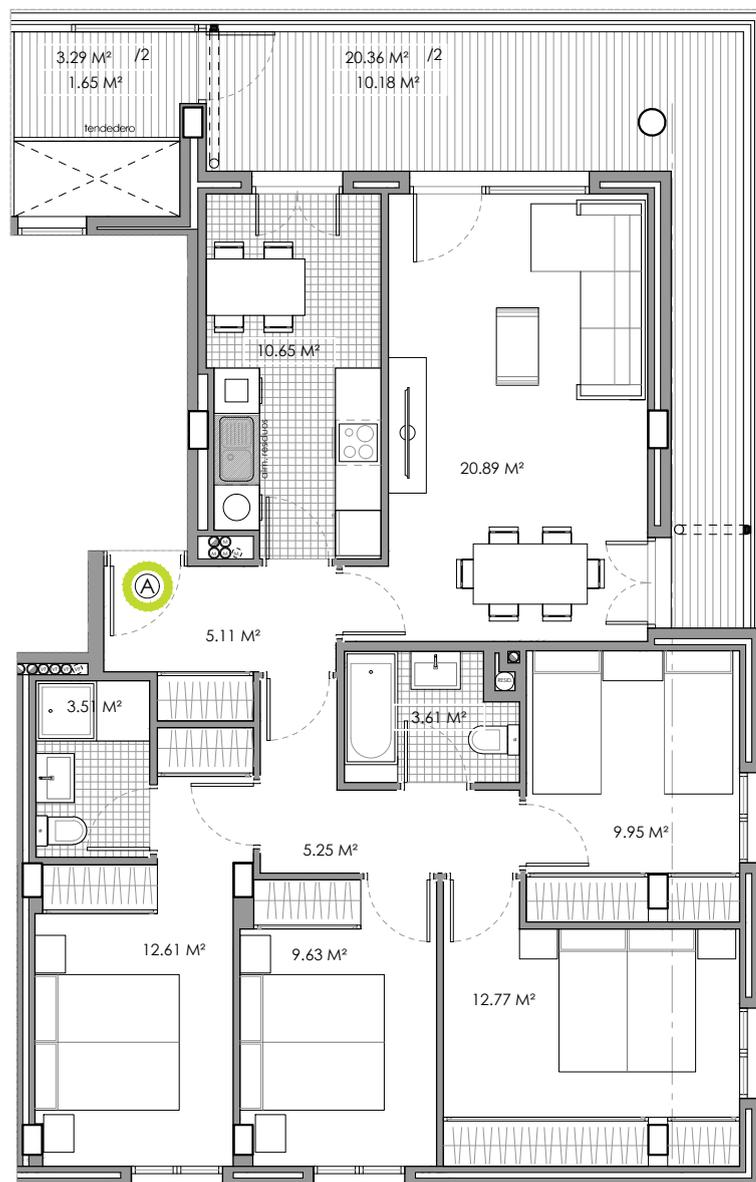

SUPERFICIES UTILES PLANTA TIPO

| PORTAL | L | VIVIENDA | TERRAZA Y TENEDERO | TOTAL |
|--------|---|----------------------|----------------------|-------------------------|
| 4 | A | 93.98 M ² | 11.83 M ² | 105.81 M ² * |

* SUPERFICIE UTIL APROXIMADA

* Documentación sujeta a las aprobaciones administrativas y licencia de construcción.

* Promoción en comercialización sin iniciar la construcción.

Esta información puede ser modificada por razones técnicas o comerciales.



PORTAL 4 - PLANTA TIPO - VIVIENDA A
VIVIENDAS EN LA PARCELA P1/B2 U.E. N°7 SANTA MARINA, ETXEBARRI

escala: 1/100