


SITUACIÓN

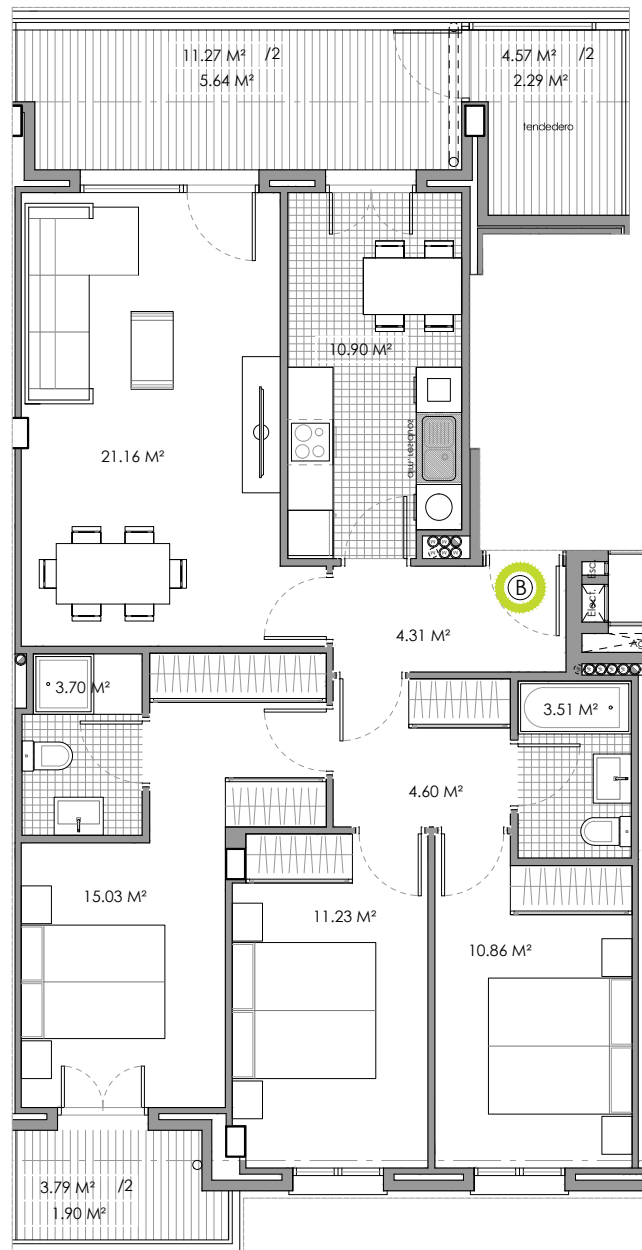

SUPERFICIES UTILES PLANTA TIPO				
PORTAL	L	VIVIENDA	TERRAZA Y TENEDERO	TOTAL
4	B	85.30 M <sup>2</sup>	9.83 M <sup>2</sup>	95.13 M <sup>2</sup> *

\* SUPERFICIE UTIL APROXIMADA

\* Documentación sujeta a las aprobaciones administrativas y licencia de construcción.

\* Promoción en comercialización sin iniciar la construcción.

Esta información puede ser modificada por razones técnicas o comerciales.



PORTAL 4 - PLANTA TIPO - VIVIENDA B  
VIVIENDAS EN LA PARCELA P1/B2 U.E. N°7 SANTA MARINA, ETXEBARRI

escala: 1/100