




SITUACIÓN

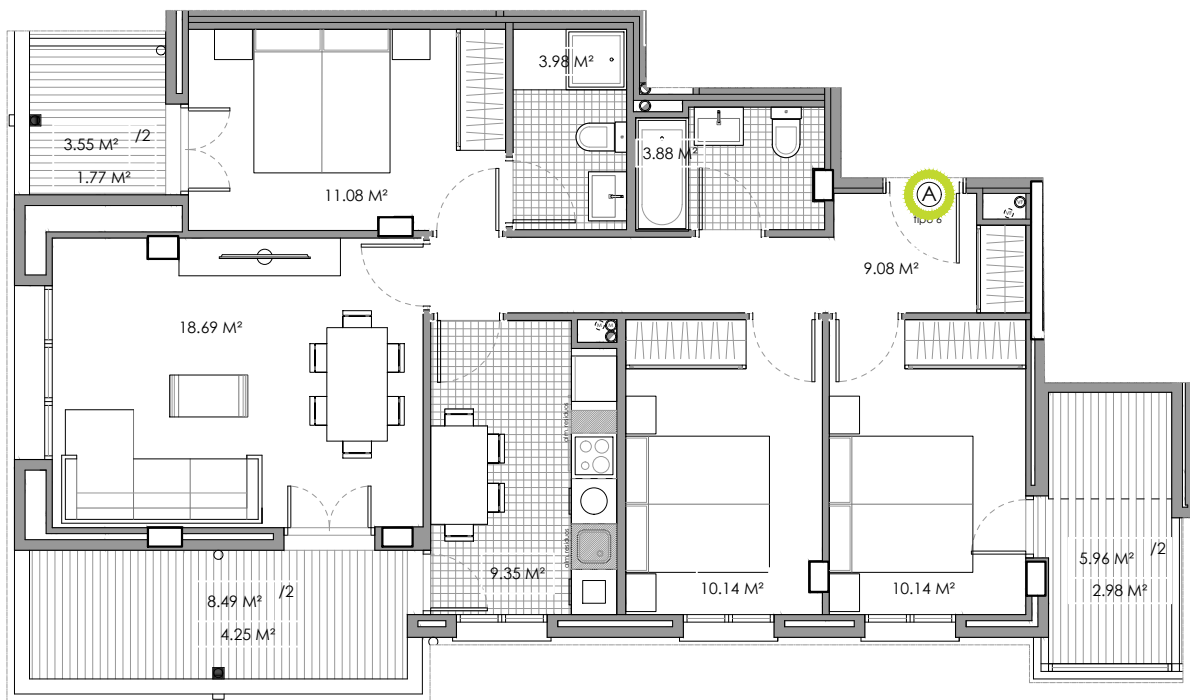

| SUPERFICIES UTILES PLANTA 1ª | | | | |
|------------------------------|---|----------|-------------|------------|
| PORTAL | L | VIVIENDA | TERRAZA 50% | TOTAL |
| 1 | A | 76.34 M² | 7.63 M² | 83.97 M² * |

* SUPERFICIE UTIL APROXIMADA

* Documentación sujeta a las aprobaciones administrativas y licencia de construcción.

* Promoción en comercialización sin iniciar la construcción.

Esta información puede ser modificada por razones técnicas o comerciales.



PORTAL 1 - PLANTA 1ª - VIVIENDA A
VIVIENDAS EN LA PARCELA P2/B6 U.E. N°7 SANTA MARINA, ETXEBARRI

escala: 1/100