




SITUACIÓN

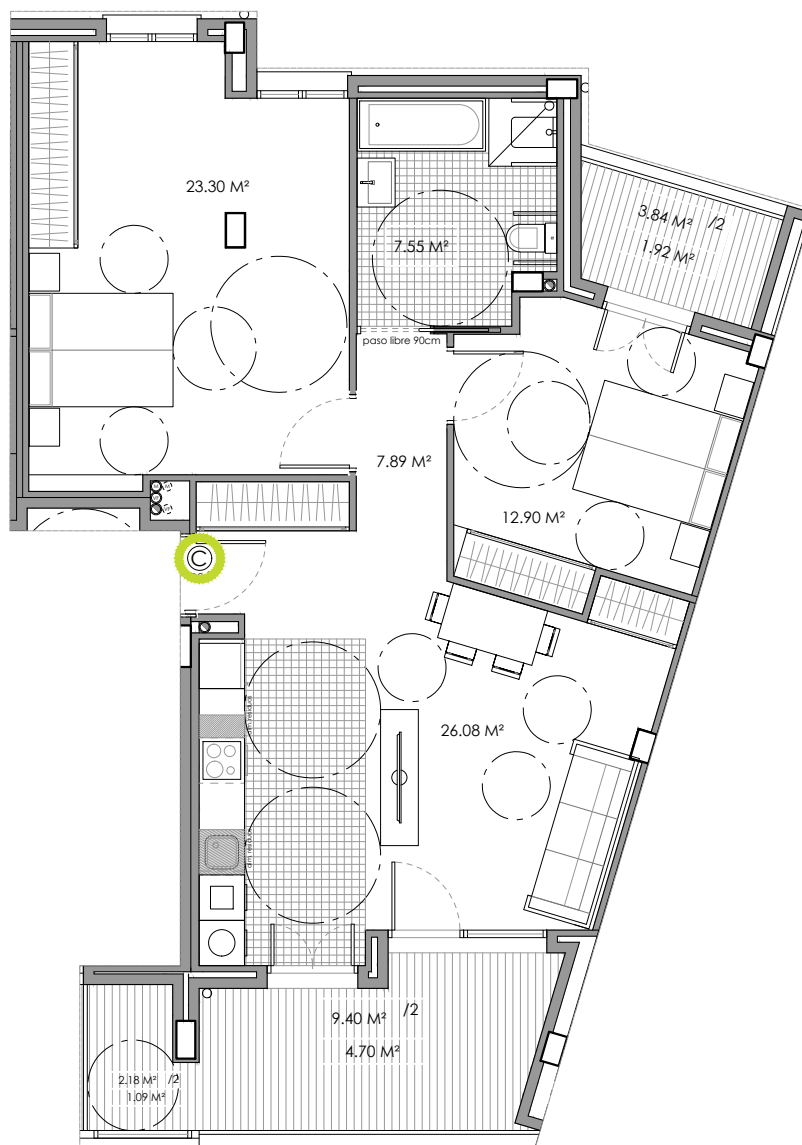

SUPERFICIES UTILES PLANTA 1ª				
PORTAL	L	VIVIENDA	TERRAZA 50%	TOTAL
1	C	77.72 M²	7.71 M²	85.43 M² *

* SUPERFICIE UTIL APROXIMADA

* Documentación sujeta a las aprobaciones administrativas y licencia de construcción.

* Promoción en comercialización sin iniciar la construcción.

Esta información puede ser modificada por razones técnicas o comerciales.



PORTAL 1 - PLANTA 1ª - VIVIENDA C
VIVIENDAS EN LA PARCELA P2/B6 U.E. Nº7 SANTA MARINA, ETXEBARRI

escala: 1/100