


SITUACIÓN

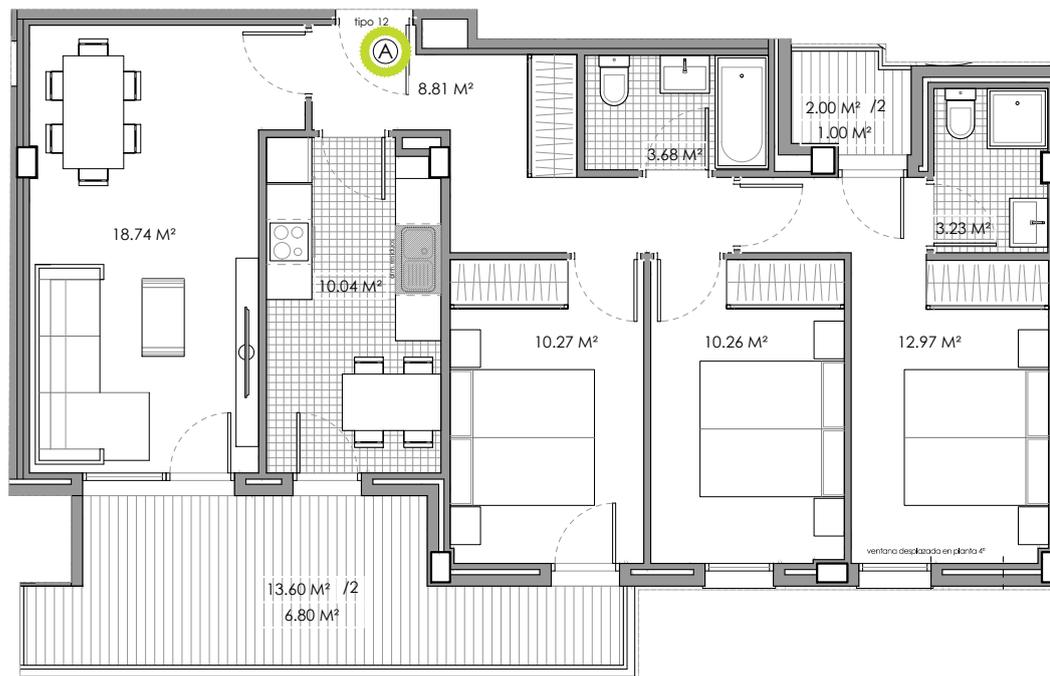

SUPERFICIES ÚTILES PLANTAS 2ª-3ª-4ª				
PORTAL	L	VIVIENDA	TERRAZA Y TENEDERO 50%	TOTAL
1	A	78.00 M ²	7.80 M ²	85.80 M ² *

* SUPERFICIE UTIL APROXIMADA

* Documentación sujeta a las aprobaciones administrativas y licencia de construcción.

* Promoción en comercialización sin iniciar la construcción.

Esta información puede ser modificada por razones técnicas o comerciales.



PORTAL 1 - PLANTA 2ª/3ª/4ª - VIVIENDA A
VIVIENDAS EN LA PARCELA P2/B6 U.E. N°7 SANTA MARINA, ETXEBARRI

escala: 1/100