


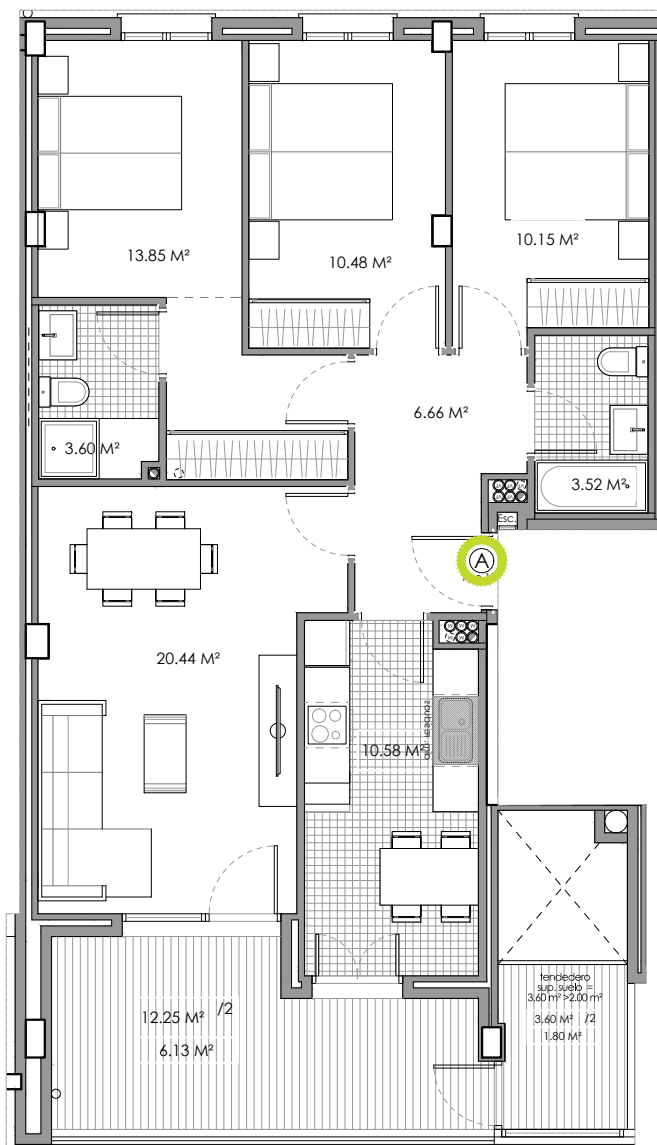

## SITUACIÓN



SUPERFICIES UTILES PLANTA COTA +160,30				
PORTAL	L	VIVIENDA	TERRAZA 50%	TOTAL
3	A	79.28 M <sup>2</sup>	7.93 M <sup>2</sup>	87.21 M <sup>2</sup> *

\* SUPERFICIE UTIL APROXIMADA

\* Documentación sujeta a las aprobaciones administrativas y licencia de construcción.

\* Promoción en comercialización sin iniciar la construcción.

Esta información puede ser modificada por razones técnicas o comerciales.



PORTAL 3 - PLANTA 5ª - VIVIENDA A  
VIVIENDAS EN LA PARCELA P2/B6 U.E. Nº7 SANTA MARINA, ETXEBARRI

escala: 1/100