




SITUACIÓN

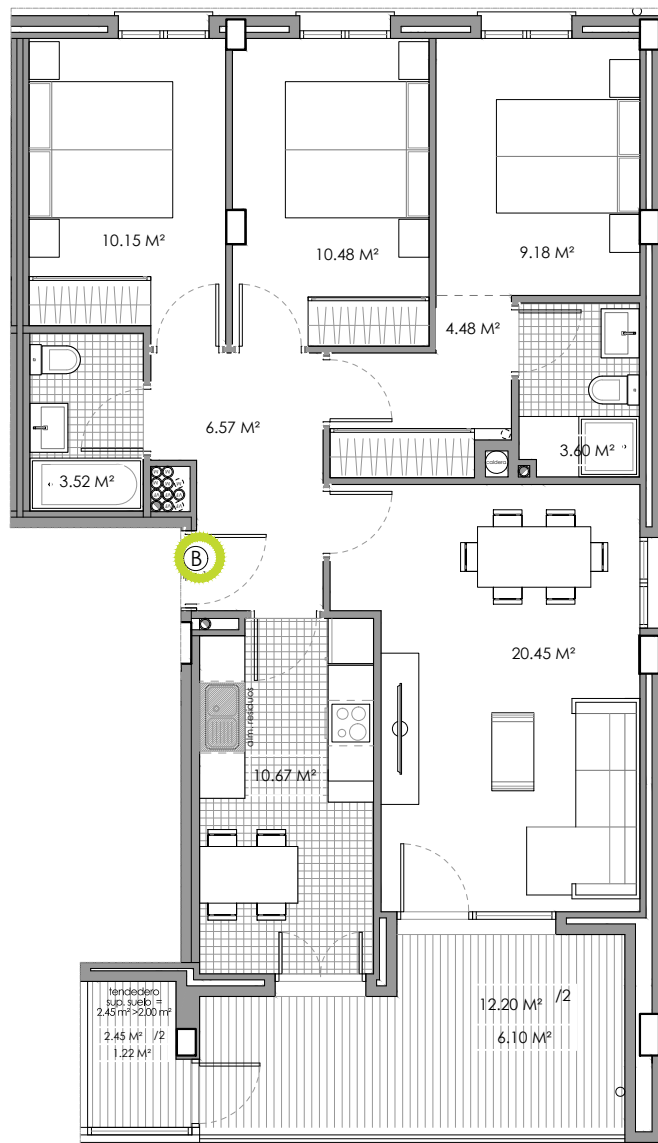

SUPERFICIES UTILES PLANTA COTA +160,30				
PORTAL	L	VIVIENDA	TERRAZA 50%	TOTAL
3	A	79.28 M²	7.93 M²	87.21 M² *

* SUPERFICIE UTIL APROXIMADA

* Documentación sujeta a las aprobaciones administrativas y licencia de construcción.

* Promoción en comercialización sin iniciar la construcción.

Esta información puede ser modificada por razones técnicas o comerciales.



PORTAL 3 - PLANTA 5ª - VIVIENDA B
 VIVIENDAS EN LA PARCELA P2/B6 U.E. Nº7 SANTA MARINA, ETXEBARRI

escala: 1/100