




SITUACIÓN

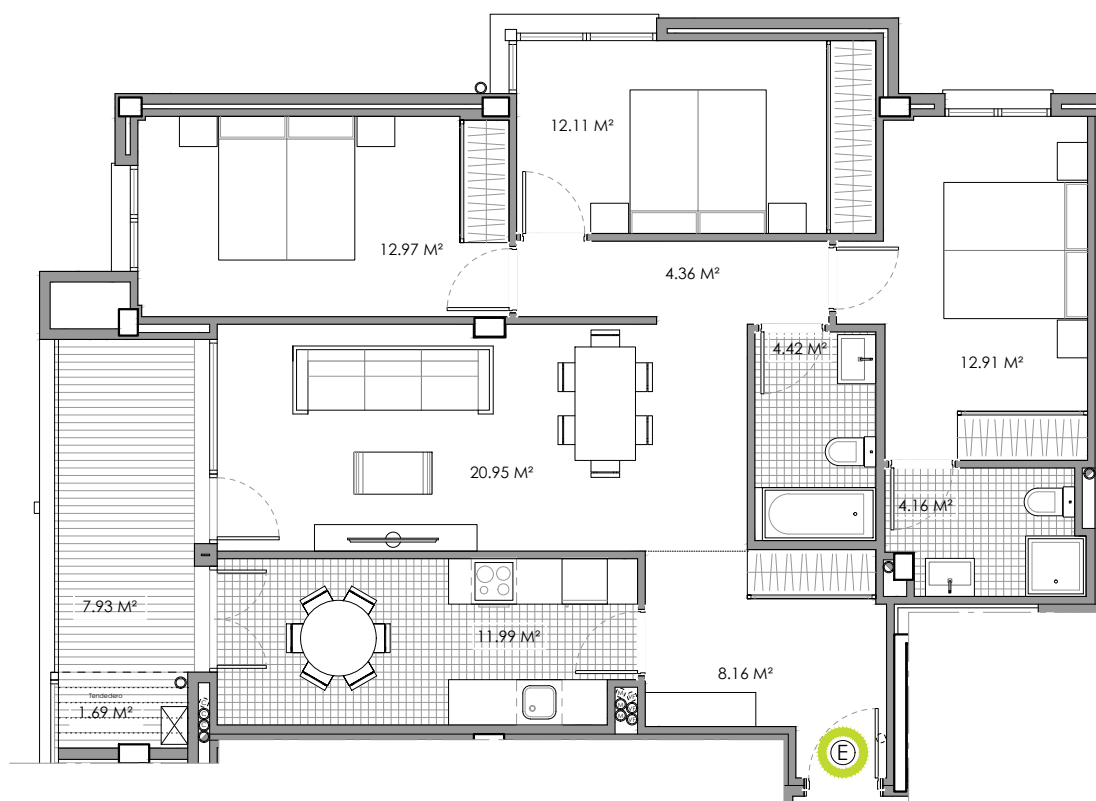

SUPERFICIES ÚTILES PLANTAS 1ª-2ª				
PORTAL	L	SUPERFICIE INTERIOR	SUPERFICIE EXTERIOR	SUPERFICIE TOTAL
1	E	92.03 M ² *	9.62 M ² *	101.65 M ² *

* SUPERFICIE UTIL APROXIMADA

* Documentación sujeta a las aprobaciones administrativas y licencia de construcción.

* Promoción en comercialización sin iniciar la construcción.

Esta información puede ser modificada por razones técnicas o comerciales.

PLANTA TIPO (1ª-2ª) - VIVIENDA E
15 VIVIENDAS PARCELA F1. SECTOR RESIDENCIAL R-1 "HEGOALDE" OROZKO

escala: 1/100

