


SITUACIÓN 

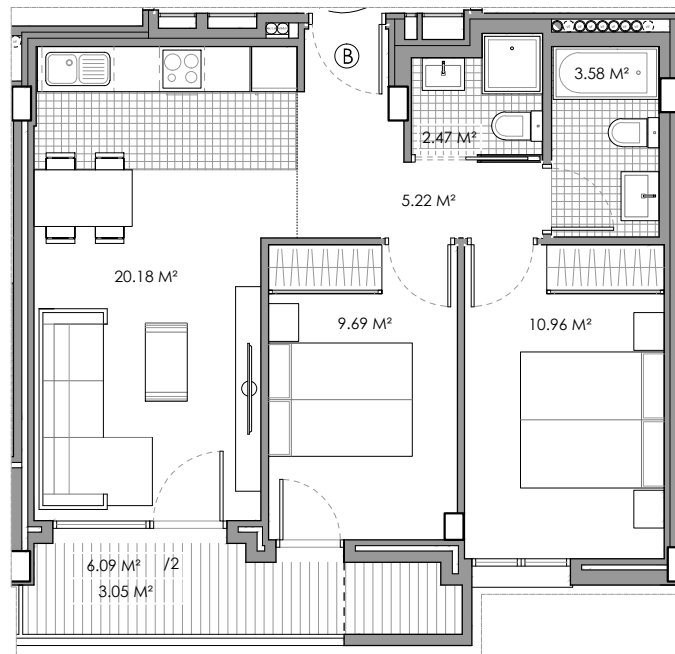

SUPERFICIES UTILES PLANTA 1ª-2ª				
PORTAL	L	VIVIENDA	TERRAZA 50%	TOTAL
1	B	52.10 M ²	3.05 M ²	55.15 M ²

* SUPERFICIE UTIL APROXIMADA

* Documentación sujeta a las aprobaciones administrativas y licencia de construcción.

* Promoción en comercialización sin iniciar la construcción.

Esta información puede ser modificada por razones técnicas o comerciales.

PORTAL 1 - PLANTAS TIPO (1ª Y 2ª) - VIVIENDA B

VIVIENDAS BLOQUE A.6 ÁREA II.11 "SAN MARTÍN" - OÑATI

escala: 1/100