


SITUACIÓN 

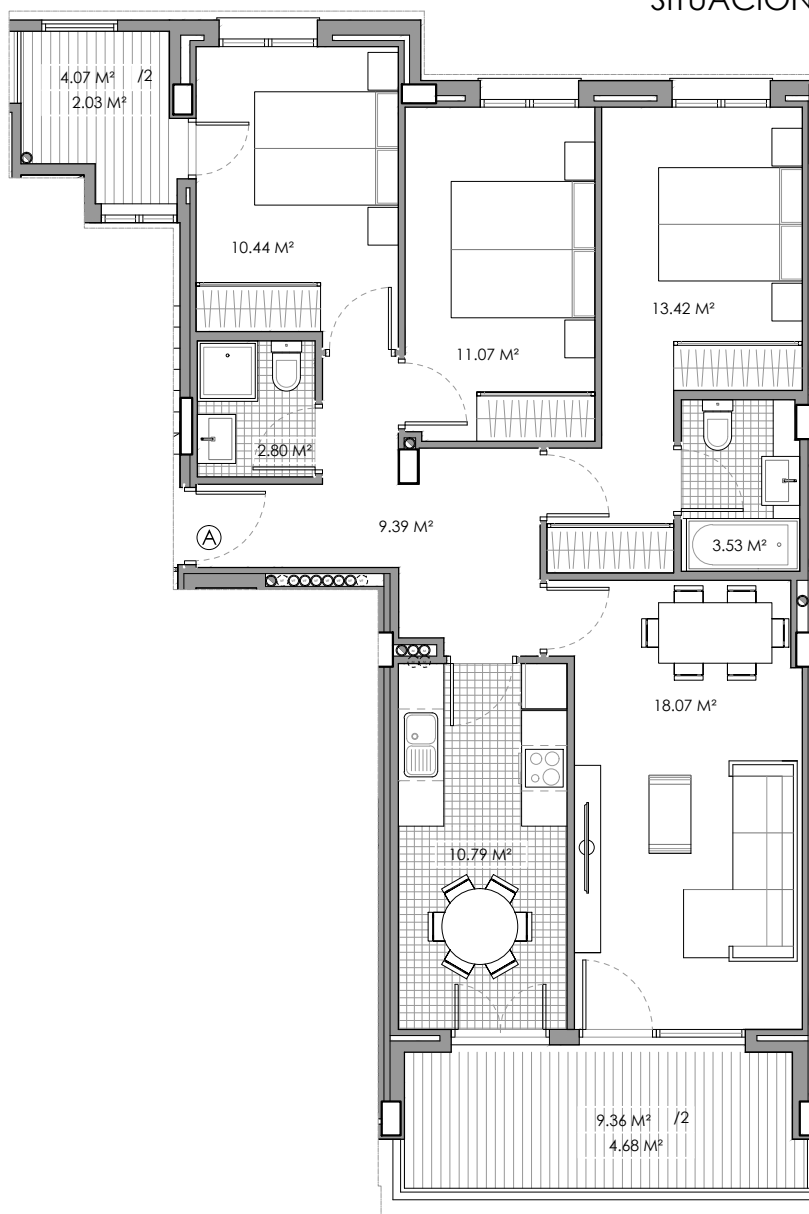

SUPERFICIES UTILES PLANTA 1ª-2ª				
PORTAL	L	VIVIENDA	TERRAZA 50%	TOTAL
1	A	79.53 M²	6.71 M²	86.24 M²

\* SUPERFICIE UTIL APROXIMADA  
 \* Documentación sujeta a las aprobaciones administrativas y licencia de construcción.  
 \* Promoción en comercialización sin iniciar la construcción.  
 Esta información puede ser modificada por razones técnicas o comerciales.

PORTAL 1 - PLANTAS TIPO (1ª Y 2ª) - VIVIENDA A

VIVIENDAS BLOQUE A.6 ÁREA II.11 "SAN MARTÍN" - OÑATI

escala: 1/100