


SITUACIÓN 

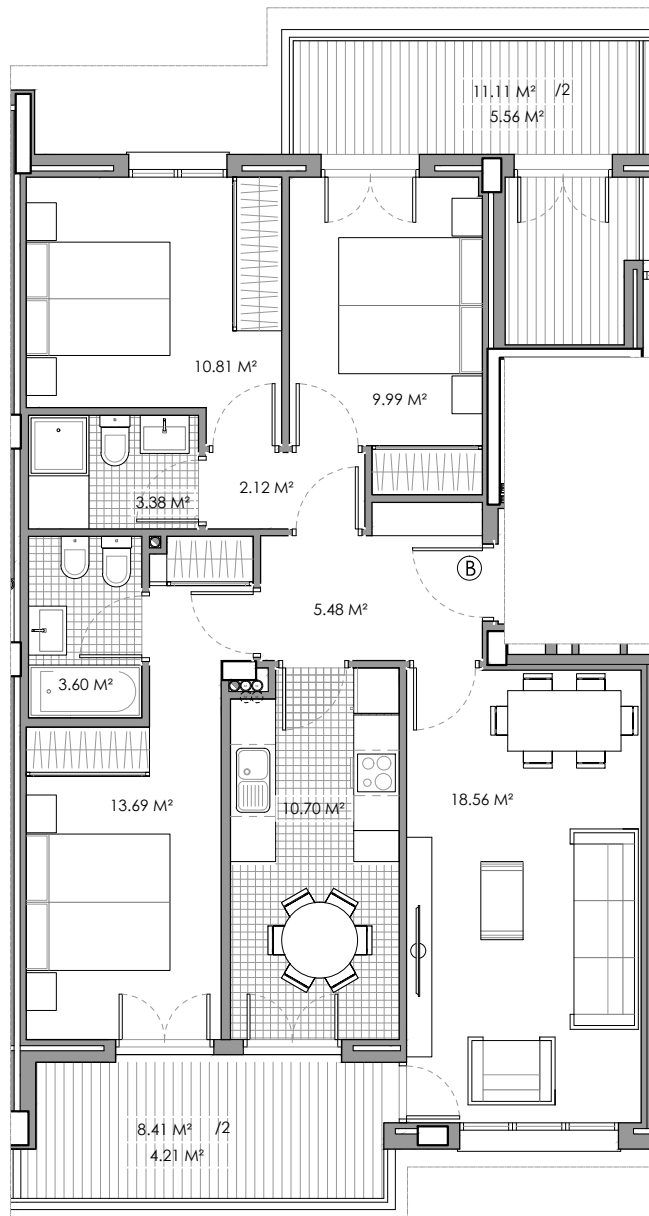

SUPERFICIES UTILES PLANTA 1ª-2ª				
PORTAL	L	VIVIENDA	TERRAZA 50%	TOTAL
2	B	78.33 M <sup>2</sup>	9.77 M <sup>2</sup>	88.10 M <sup>2</sup>

- \* SUPERFICIE UTIL APROXIMADA
- \* Documentación sujeta a las aprobaciones administrativas y licencia de construcción.
- \* Promoción en comercialización sin iniciar la construcción.
- Esta información puede ser modificada por razones técnicas o comerciales.

PORTAL 2 - PLANTAS TIPO (1ª Y 2ª) - VIVIENDA B

VIVIENDAS BLOQUE A.6 ÁREA II.11 "SAN MARTÍN" - OÑATI

escala: 1/100