


SITUACIÓN 

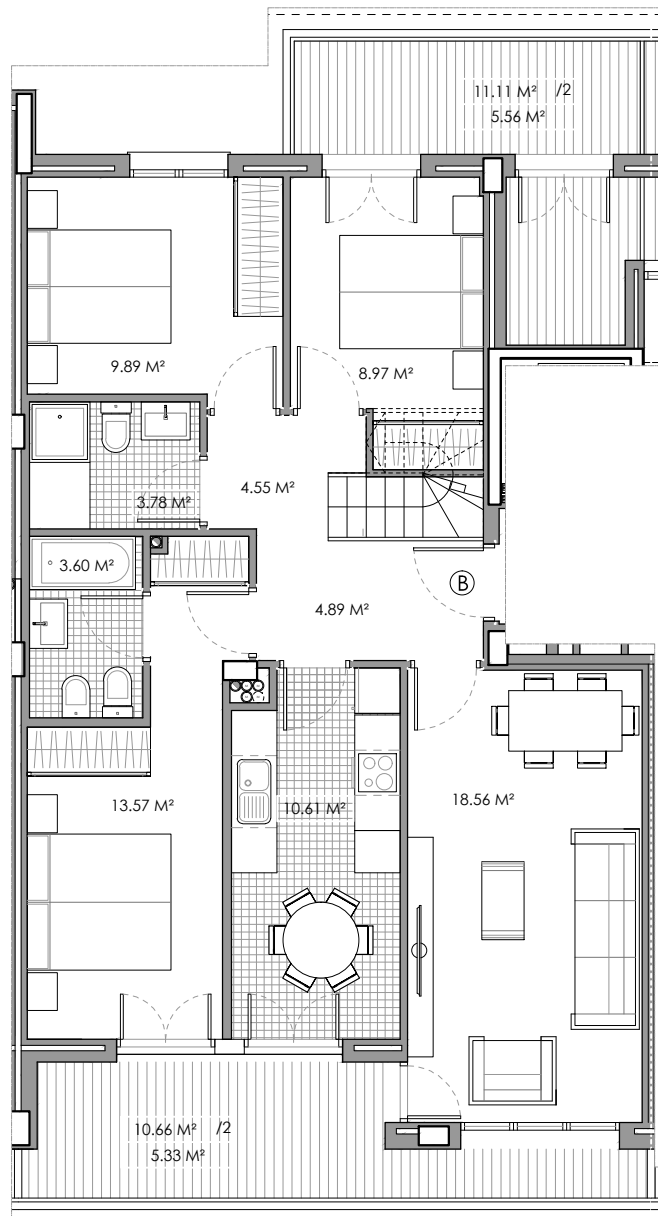



SUPERFICIES UTILES PLANTA 3ª				
PORTAL	L	VIVIENDA	TERRAZA 50%	TOTAL
2	B	78.42 M ²	10.89 M ²	89.31 M ²

- * SUPERFICIE UTIL APROXIMADA
- * Documentación sujeta a las aprobaciones administrativas y licencia de construcción.
- * Promoción en comercialización sin iniciar la construcción.
- Esta información puede ser modificada por razones técnicas o comerciales.

PORTAL 2 - PLANTA 3ª - VIVIENDA B

VIVIENDAS BLOQUE A.6 ÁREA II.11 "SAN MARTÍN" - OÑATI

escala: 1/100

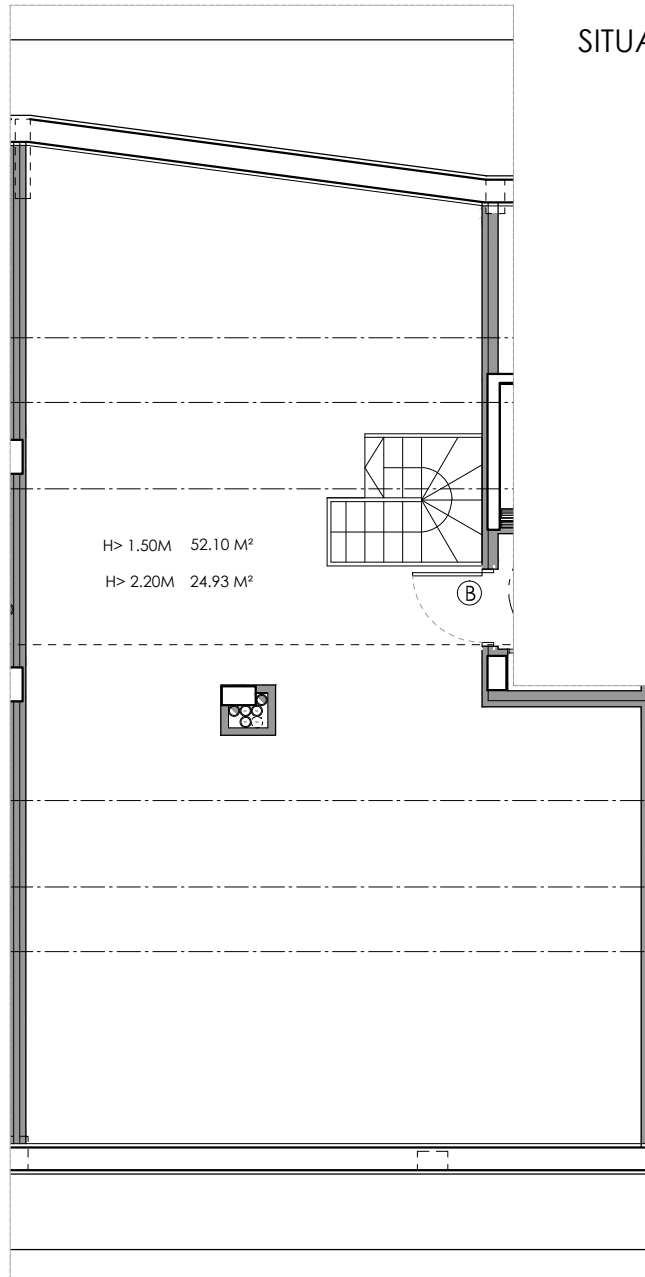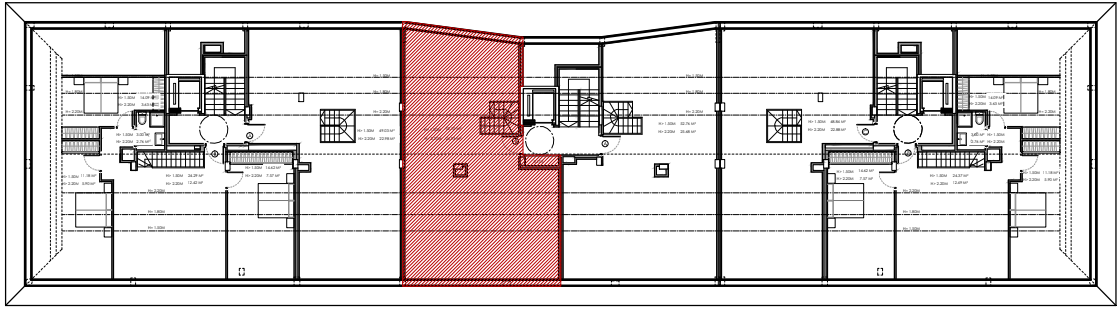

SITUACIÓN 

H> 1.50M 52.10 M²

H> 2.20M 24.93 M²

SUPERFICIES UTILES PLANTA BAJOCUBIERTA			
PORTAL	L	H> 2.20 m	H> 1.50 m
2	B	24.93 M ²	52.10 M ²

* SUPERFICIE UTIL APROXIMADA

* Documentación sujeta a las aprobaciones administrativas y licencia de construcción.

* Promoción en comercialización sin iniciar la construcción.

Esta información puede ser modificada por razones técnicas o comerciales.

PORTAL 2 - PLANTA BAJOCUBIERTA - VIVIENDA B

VIVIENDAS BLOQUE A.6 ÁREA II.11 "SAN MARTÍN" - OÑATI

escala: 1/100