


SITUACIÓN 

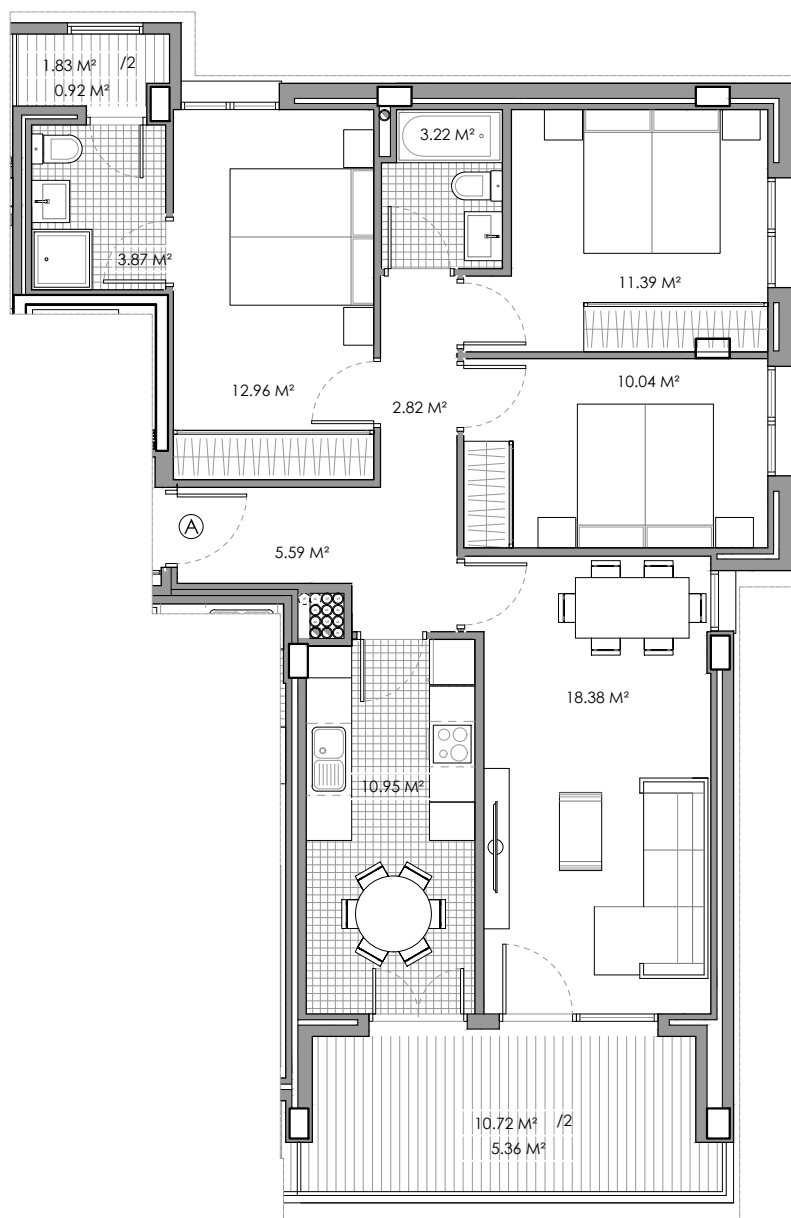

SUPERFICIES UTILES PLANTA 1ª-2ª				
PORTAL	L	VIVIENDA	TERRAZA 50%	TOTAL
3	A	79.22 M²	6.28 M²	85.50 M²

- * SUPERFICIE UTIL APROXIMADA
- * Documentación sujeta a las aprobaciones administrativas y licencia de construcción.
- * Promoción en comercialización sin iniciar la construcción.
- Esta información puede ser modificada por razones técnicas o comerciales.

PORTAL 3 - PLANTAS TIPO (1ª Y 2ª) - VIVIENDA A

VIVIENDAS BLOQUE A.6 ÁREA II.11 "SAN MARTÍN" - OÑATI

escala: 1/100