


SITUACIÓN 

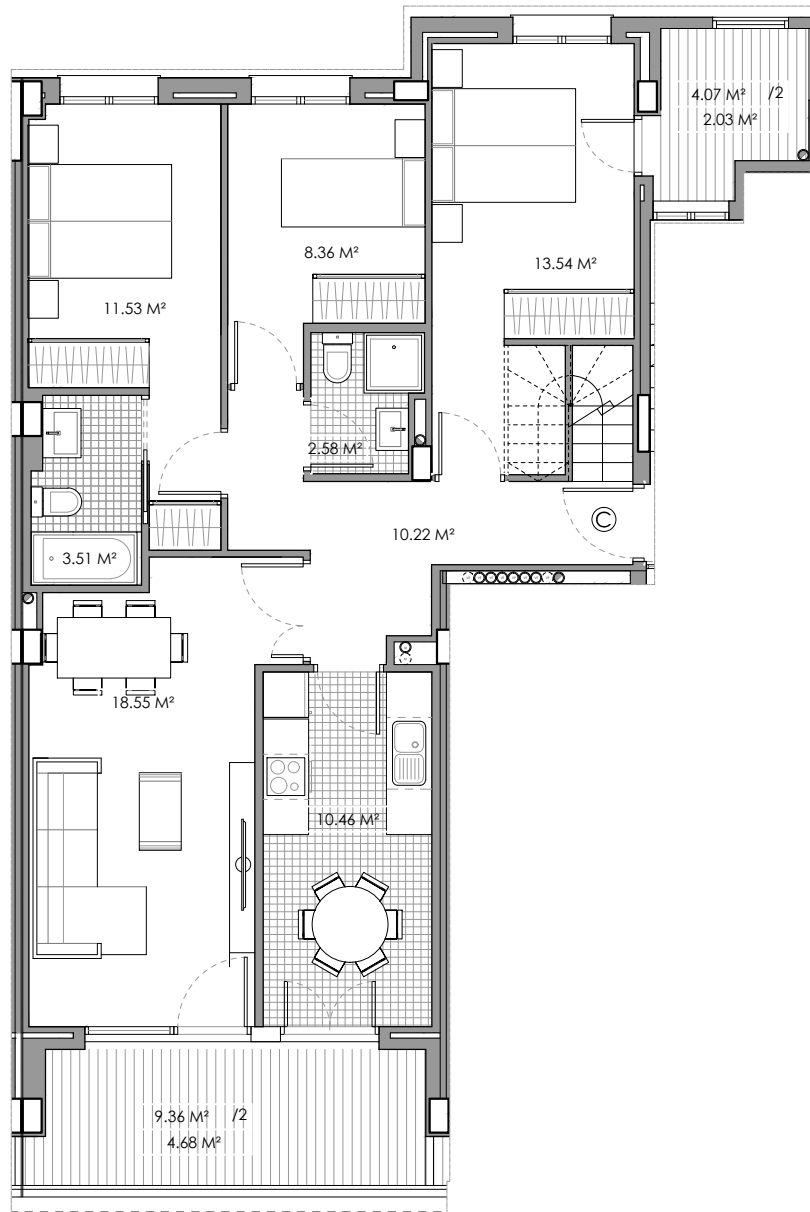



SUPERFICIES UTILES PLANTA 3ª				
PORTAL	L	VIVIENDA	TERRAZA 50%	TOTAL
3	C	78.76 M ²	6.71 M ²	85.47 M ²

- * SUPERFICIE UTIL APROXIMADA
 - * Documentación sujeta a las aprobaciones administrativas y licencia de construcción.
 - * Promoción en comercialización sin iniciar la construcción.
- Esta información puede ser modificada por razones técnicas o comerciales.

PORTAL 3 - PLANTA 3ª - VIVIENDA C

VIVIENDAS BLOQUE A.6 ÁREA II.11 "SAN MARTÍN" - OÑATI

escala: 1/100

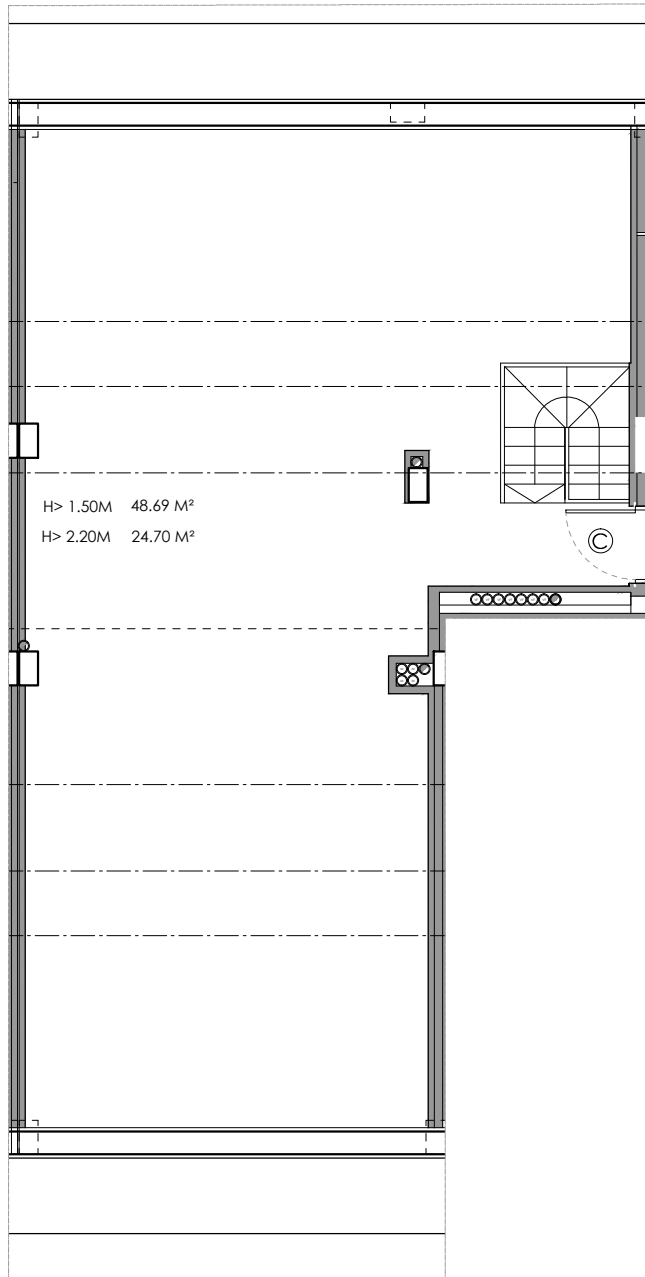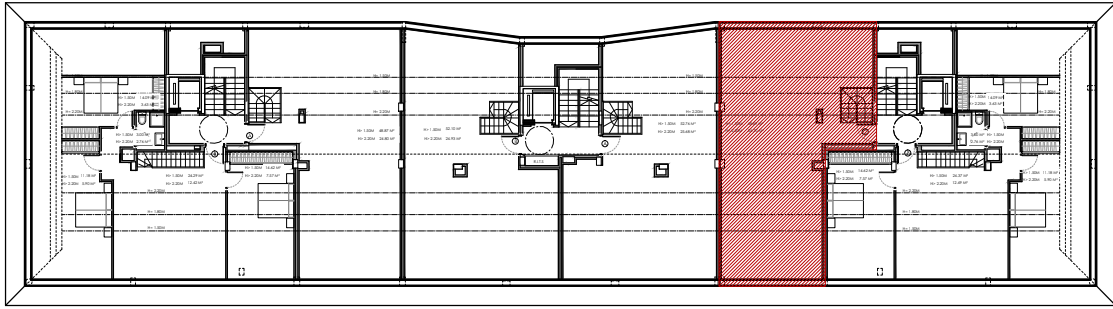

SUPERFICIES UTILES PLANTA BAJOCUBIERTA			
PORTAL	L	H > 2.20 m	H > 1.50 m
3	C	24.70 M ²	48.69 M ²

- * SUPERFICIE UTIL APROXIMADA
- * Documentación sujeta a las aprobaciones administrativas y licencia de construcción.
- * Promoción en comercialización sin iniciar la construcción.
- Esta información puede ser modificada por razones técnicas o comerciales.

PORTAL 3 - PLANTA BAJOCUBIERTA - VIVIENDA C

VIVIENDAS BLOQUE A.6 ÁREA II.11 "SAN MARTÍN" - OÑATI

escala: 1/100