




SITUACIÓN 

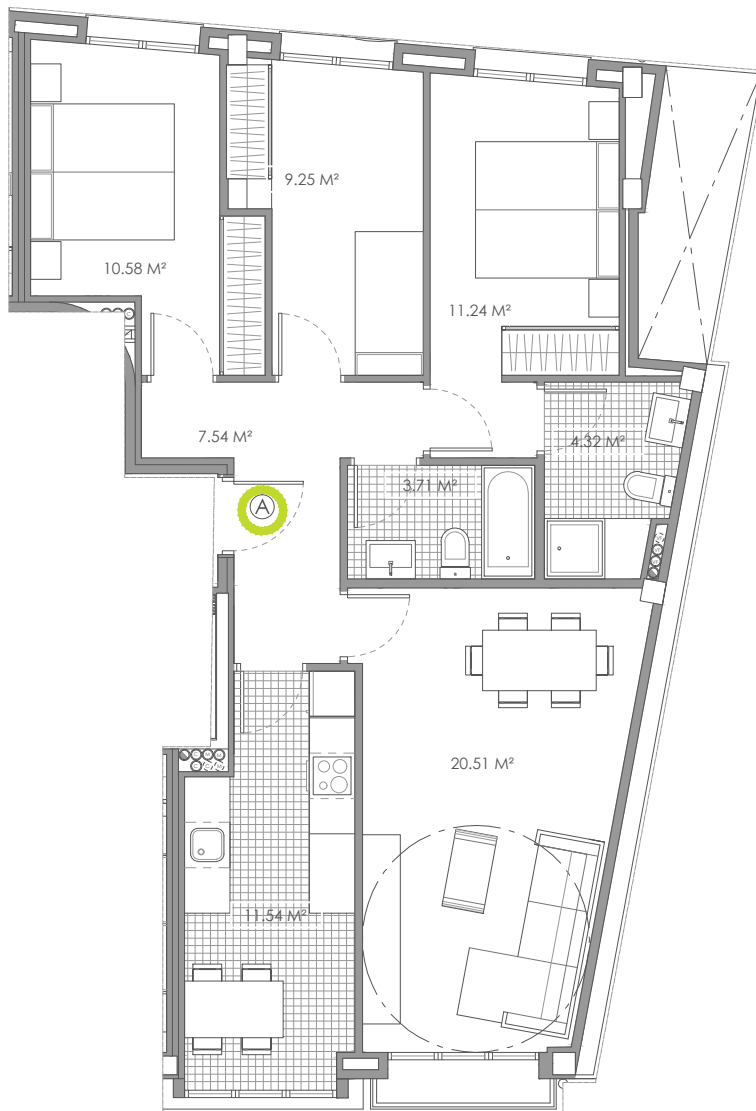

SUPERFICIES ÚTILES PLANTA 2ª				
PORTAL	L	VIVIENDA	TERRAZA 50%	TOTAL
	A	78.69 M ²	0.49 M ²	79.18 M ² *

* SUPERFICIE UTIL APROXIMADA

* Documentación sujeta a las aprobaciones administrativas y licencia de construcción.

* Promoción en comercialización sin iniciar la construcción.

Esta información puede ser modificada por razones técnicas o comerciales.

PLANTA SEGUNDA - VIVIENDA A

VIVIENDAS EN EL N°3 DE ULTZEGIN - OÑATI

escala: 1/100