


SITUACIÓN

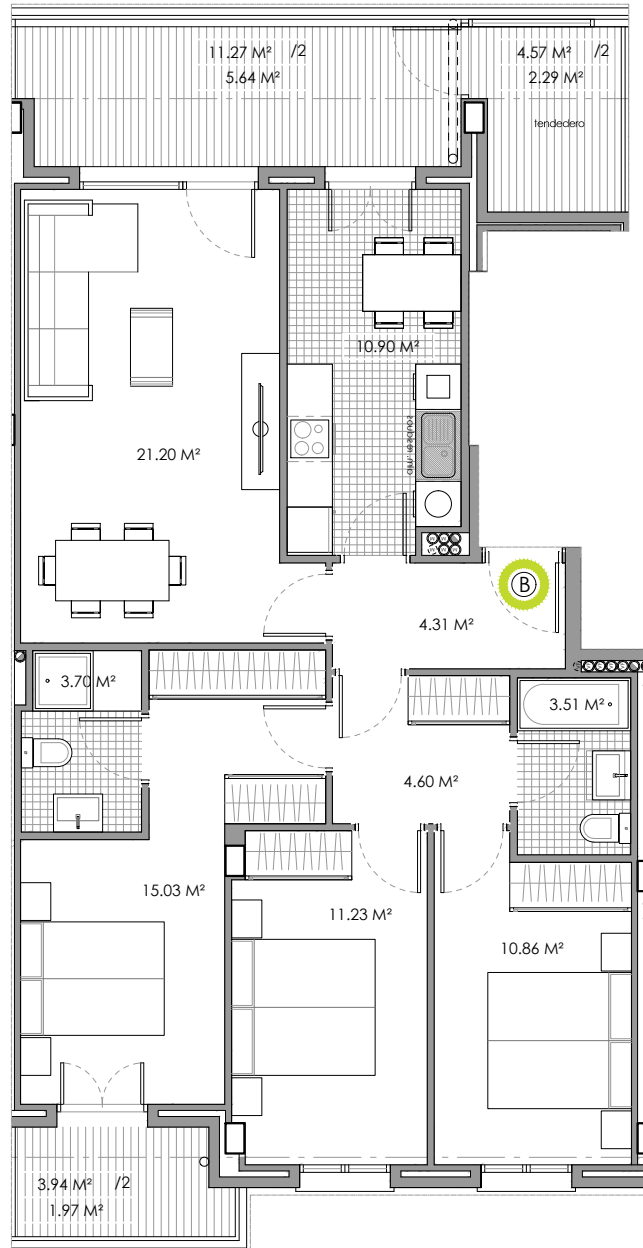

SUPERFICIES UTILES PLANTA TIPO				
PORTAL	L	VIVIENDA	TERRAZA Y TENEDERO	TOTAL
2	B	85.34 M ²	9.90 M ²	95.24 M ² *

* SUPERFICIE UTIL APROXIMADA

* Documentación sujeta a las aprobaciones administrativas y licencia de construcción.

* Promoción en comercialización sin iniciar la construcción.

Esta información puede ser modificada por razones técnicas o comerciales.



PORTAL 2 - PLANTA TIPO - VIVIENDA B
VIVIENDAS EN LA PARCELA P1/B1 U.E. N°7 SANTA MARINA, ETXEBARRI

escala: 1/100