


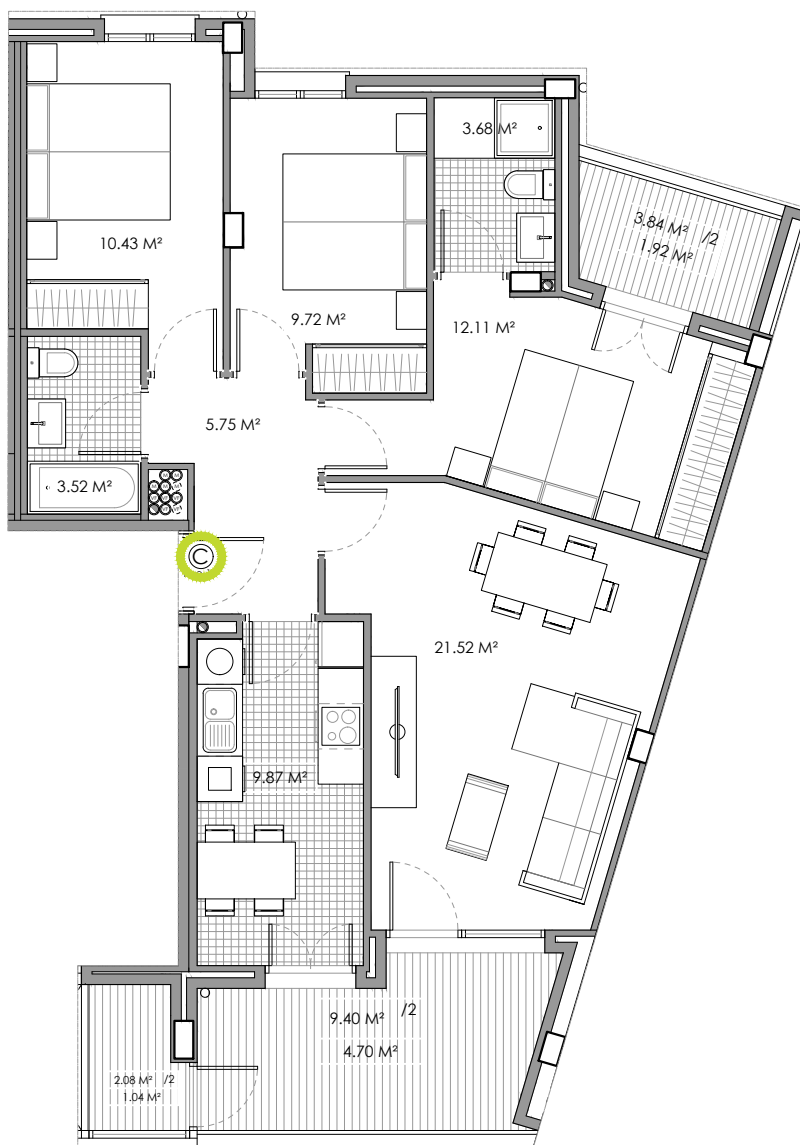

## SITUACIÓN



| SUPERFICIES UTILES PLANTA TIPO |   |                      |                     |                        |
|--------------------------------|---|----------------------|---------------------|------------------------|
| PORTAL                         | L | VIVIENDA             | TERRAZA 50%         | TOTAL                  |
| 1                              | C | 76.60 M <sup>2</sup> | 7.66 M <sup>2</sup> | 84.26 M <sup>2</sup> * |

\* SUPERFICIE UTIL APROXIMADA

\* Documentación sujeta a las aprobaciones administrativas y licencia de construcción.

\* Promoción en comercialización sin iniciar la construcción.

Esta información puede ser modificada por razones técnicas o comerciales.



PORTAL 1 - PLANTA 2ª/3ª/4ª - VIVIENDA C  
 VIVIENDAS EN LA PARCELA P2/B6 U.E. N°7 SANTA MARINA, ETXEBARRI

escala: 1/100