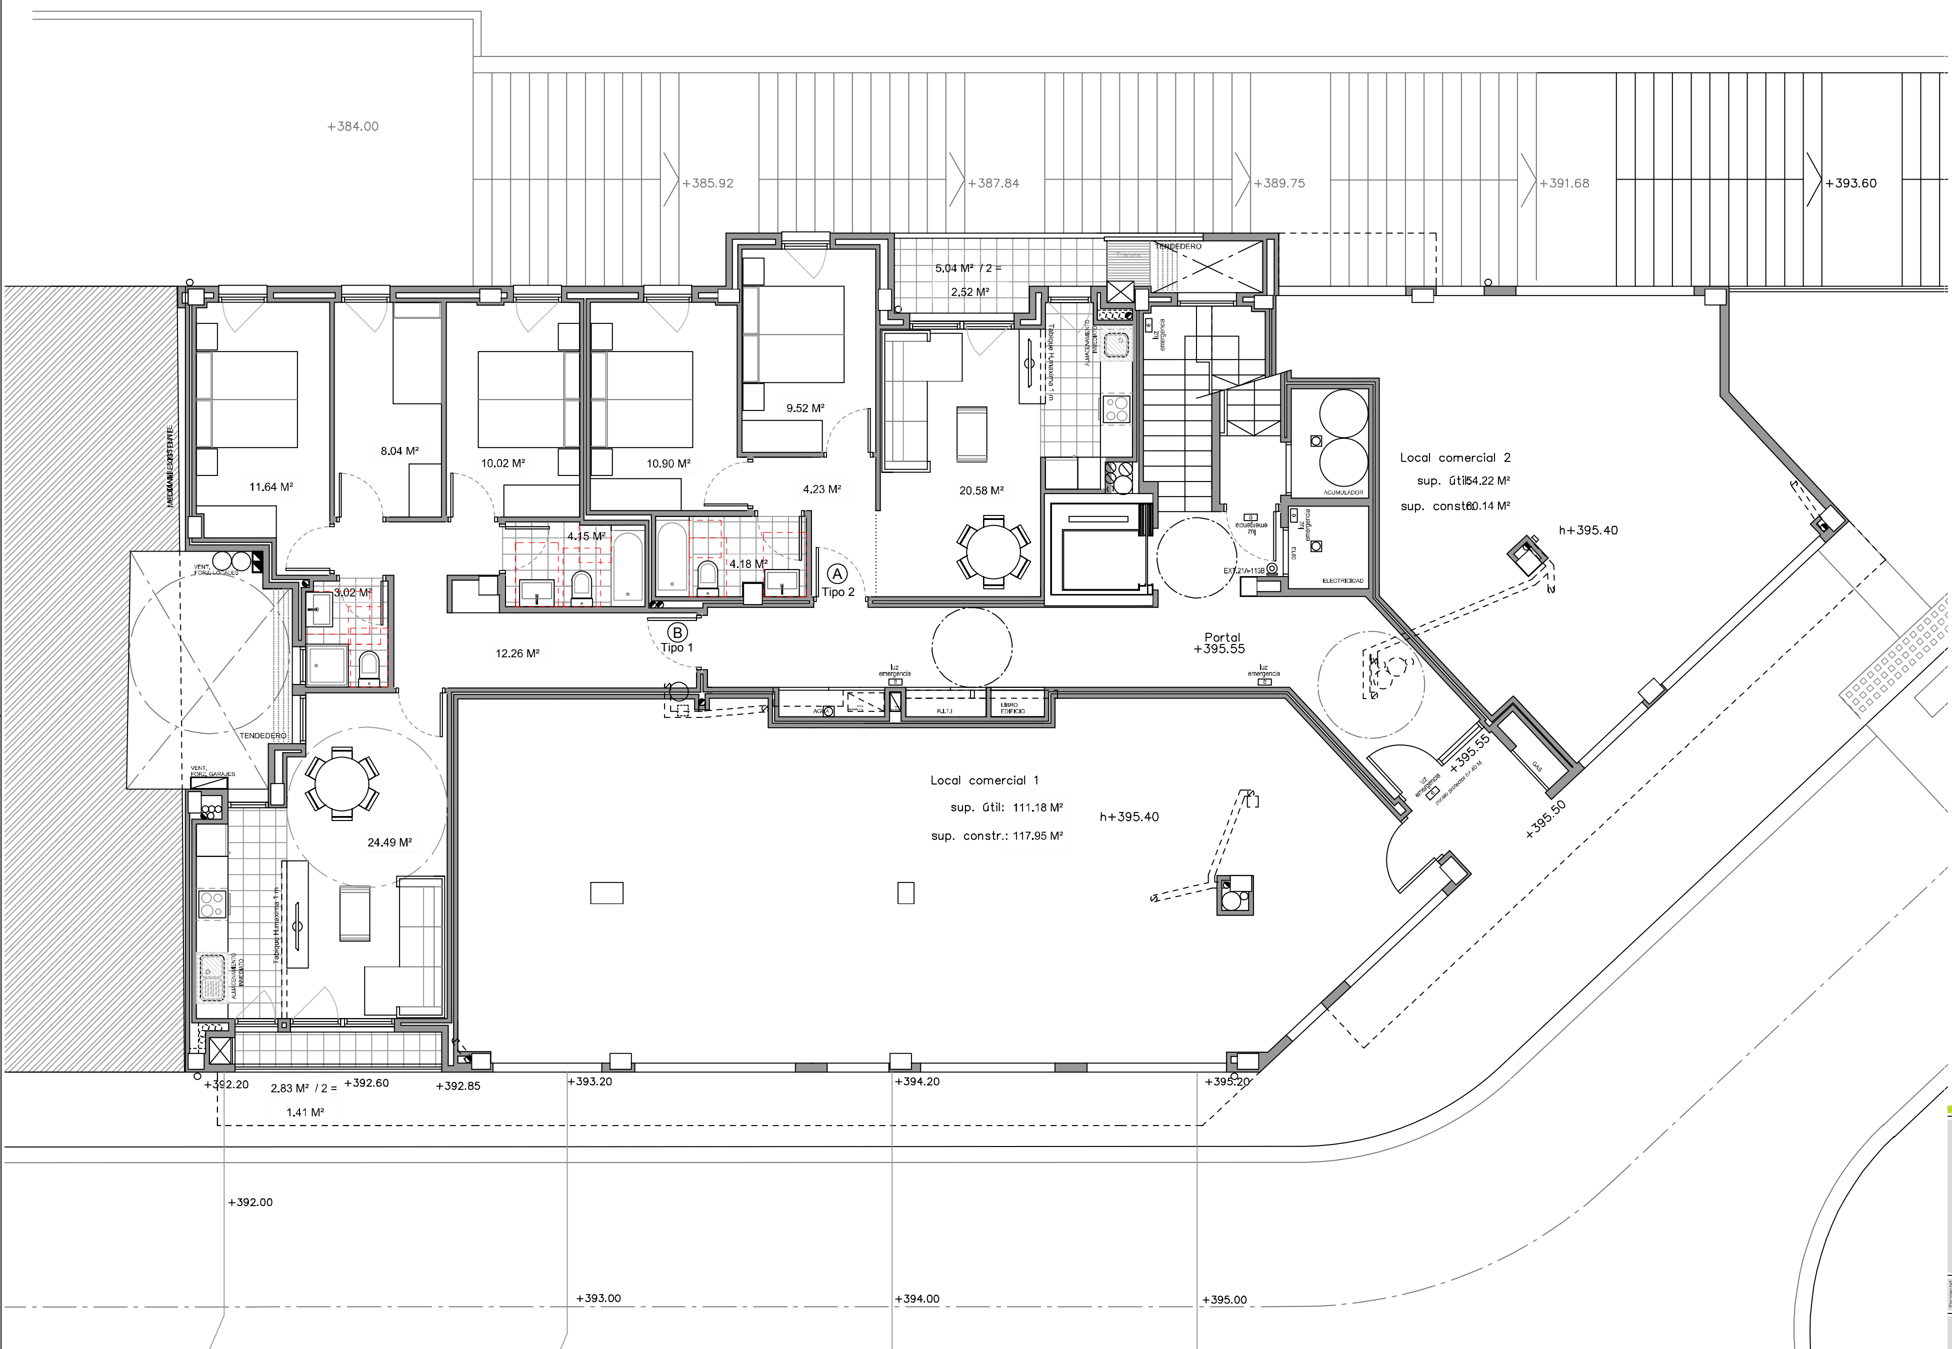

PLANTA BAJA DE LOCALES Y VIVIENDAS AMUEBLADAS

escala: 1/50

	SUPERFICIES UTILES P0:		
L	VIVIENDA	TERRAZA COMPUTABLE	TOTAL
A	49.41 M²	2.52 M²	51.93 M²
B	73.62 M²	1.41 M²	75.03 M²

proyecto: **22 VIVIENDAS Y GARAJES DE V.P.O. PARCELA 1**

ámbito: Z-1.4 "EIZAGA BERRI 2"

localidad: ZUMARRAGA

fase: **FIN DE OBRA**

fecha: MARZO 2016

Propiedad conforme: **BELOKI BERRI, S.L.**

plano: **PLANTA BAJA DE VIVIENDAS Y LOCALES**

orientación: N

escala: 1/50

pieza: 2217.Z14.B1.PR

fecha mod.: 2014-10-29

nº plano: **A.11**

COLEGIO OFICIAL DE ARQUITECTOS VASCO-NAVARRO
EUSKAL HERRIKO ARKITEKTOEN ELKARGO OFIZIALA
DELEGACIÓN EN GIPUZKOA
GIPUZKOAKO ORDEZKARITZA
VISADO BISATUA
09/05/2016

Arquitectos: Javier Carla Echaniz, Patxi Carla Echaniz, Javier Carla Martinez

Este documento es copia del original y es propiedad de los redactores del mismo. El uso total o parcial, su copia o modificación necesita de la autorización expresa del autor, queda prohibida cualquier modificación unilateral del documento.